


Logement n°: **304**

Type : **T3**


Niveau **R+3**

TABLEAU DES SURFACES HABITABLES


DESIGNATIONS	SURFACES
Séjour cuisine	32,38m <sup>2</sup>
Rgt	4,11m <sup>2</sup>
Chambre 1	13,64m <sup>2</sup>
Chambre 2	12,15m <sup>2</sup>
SdB	4,73m <sup>2</sup>
WC	2,06m <sup>2</sup>
Dgt	5,24m <sup>2</sup>
<b>TOTAL</b>	<b>74,31m<sup>2</sup></b>
Loggia 1	10,15m <sup>2</sup>
Loggia 2	5,97m <sup>2</sup>

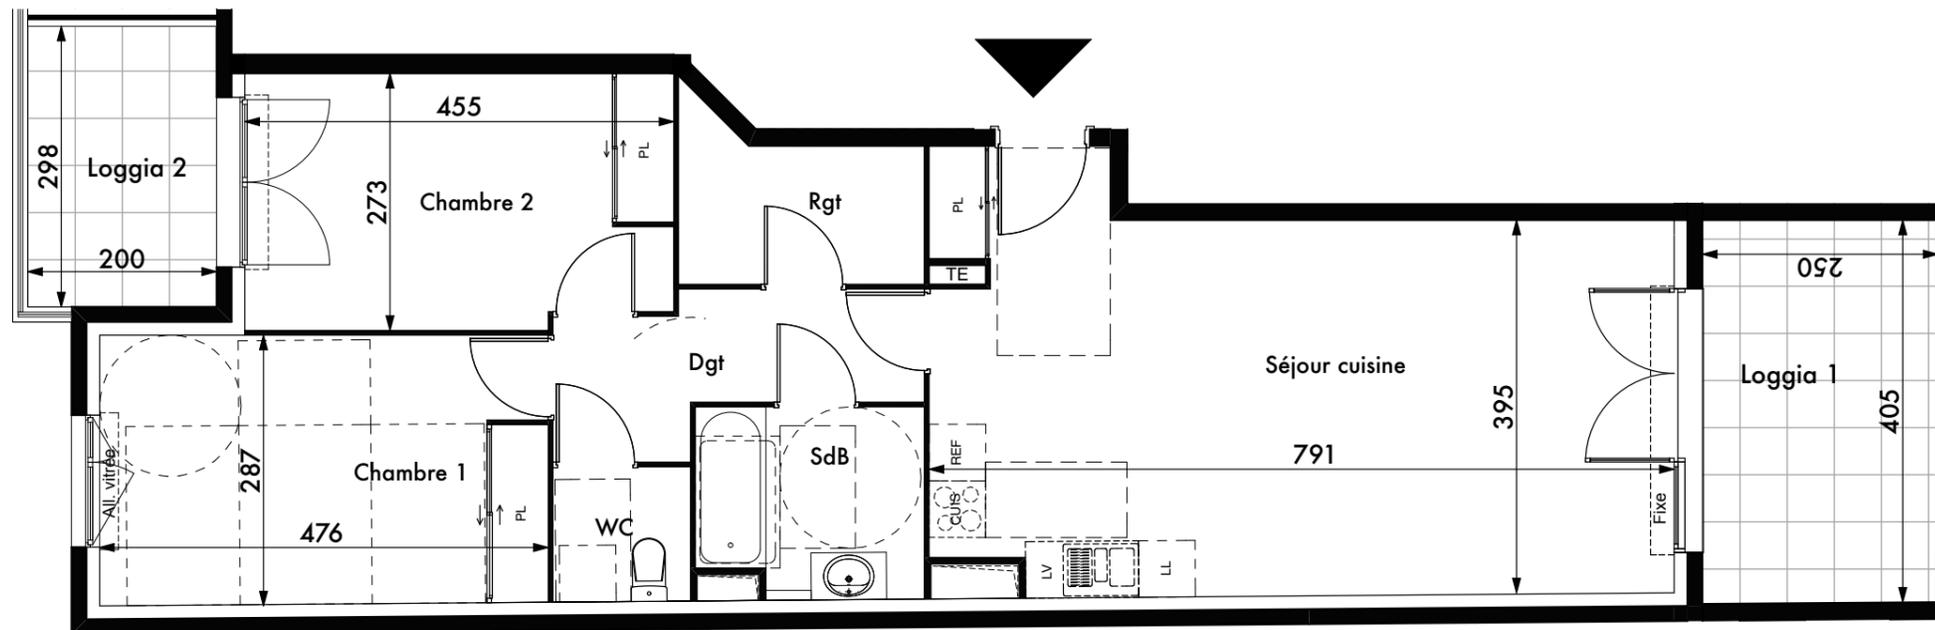


Parking(s) n° :

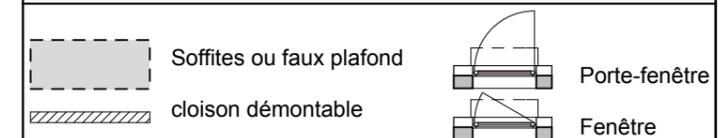

BATIMENT

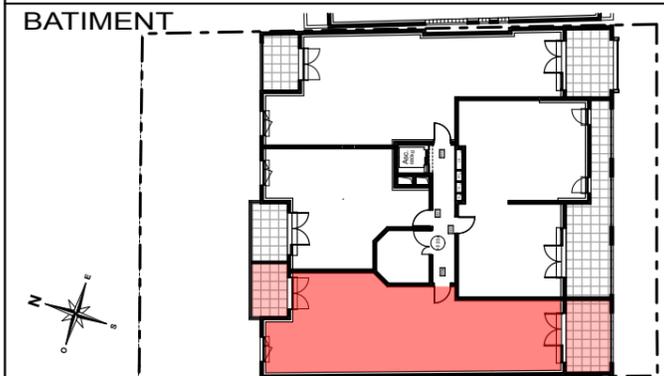

Visa Agence

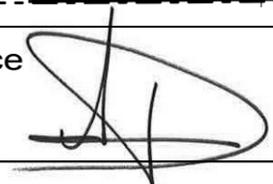

Des modifications sont susceptibles d'être apportées aux aménagements, en fonction des nécessités techniques, administratives et/ou réglementaires.  
Les surfaces, côtes, les retombées de poutre, faux plafonds, gaines, équipements sanitaires et de la cuisine sont figurés à titre indicatif (les appareils ménagés, le mobilier et les végétaux ne sont pas fournis).  
la surface de chaque pièce est calculée avec son éventuel placard

