



Logement n°: **205**



Type : **T2**

Niveau **R+2**


TABLEAU DES SURFACES HABITABLES

DESIGNATIONS	SURFACES
Séjour cuisine	26,98m <sup>2</sup>
Chambre	13,38m <sup>2</sup>
SdE/WC	6,15m <sup>2</sup>
<b>TOTAL</b>	<b>46,51m<sup>2</sup></b>
Loggia	5,97m <sup>2</sup>

Parking(s) n° :

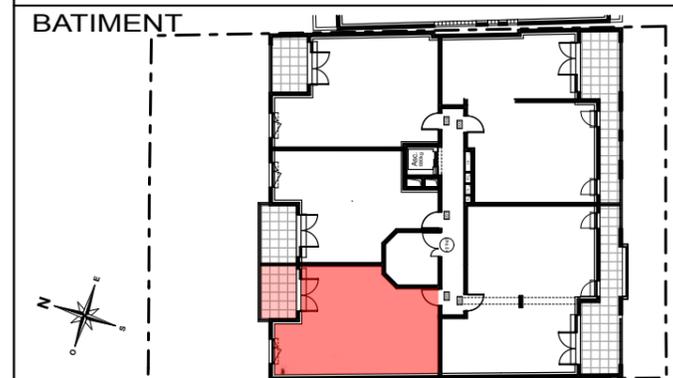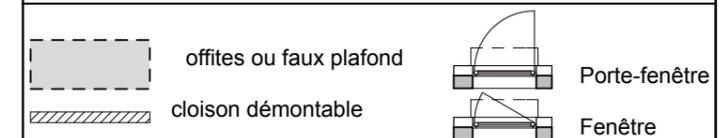

Visa Agence

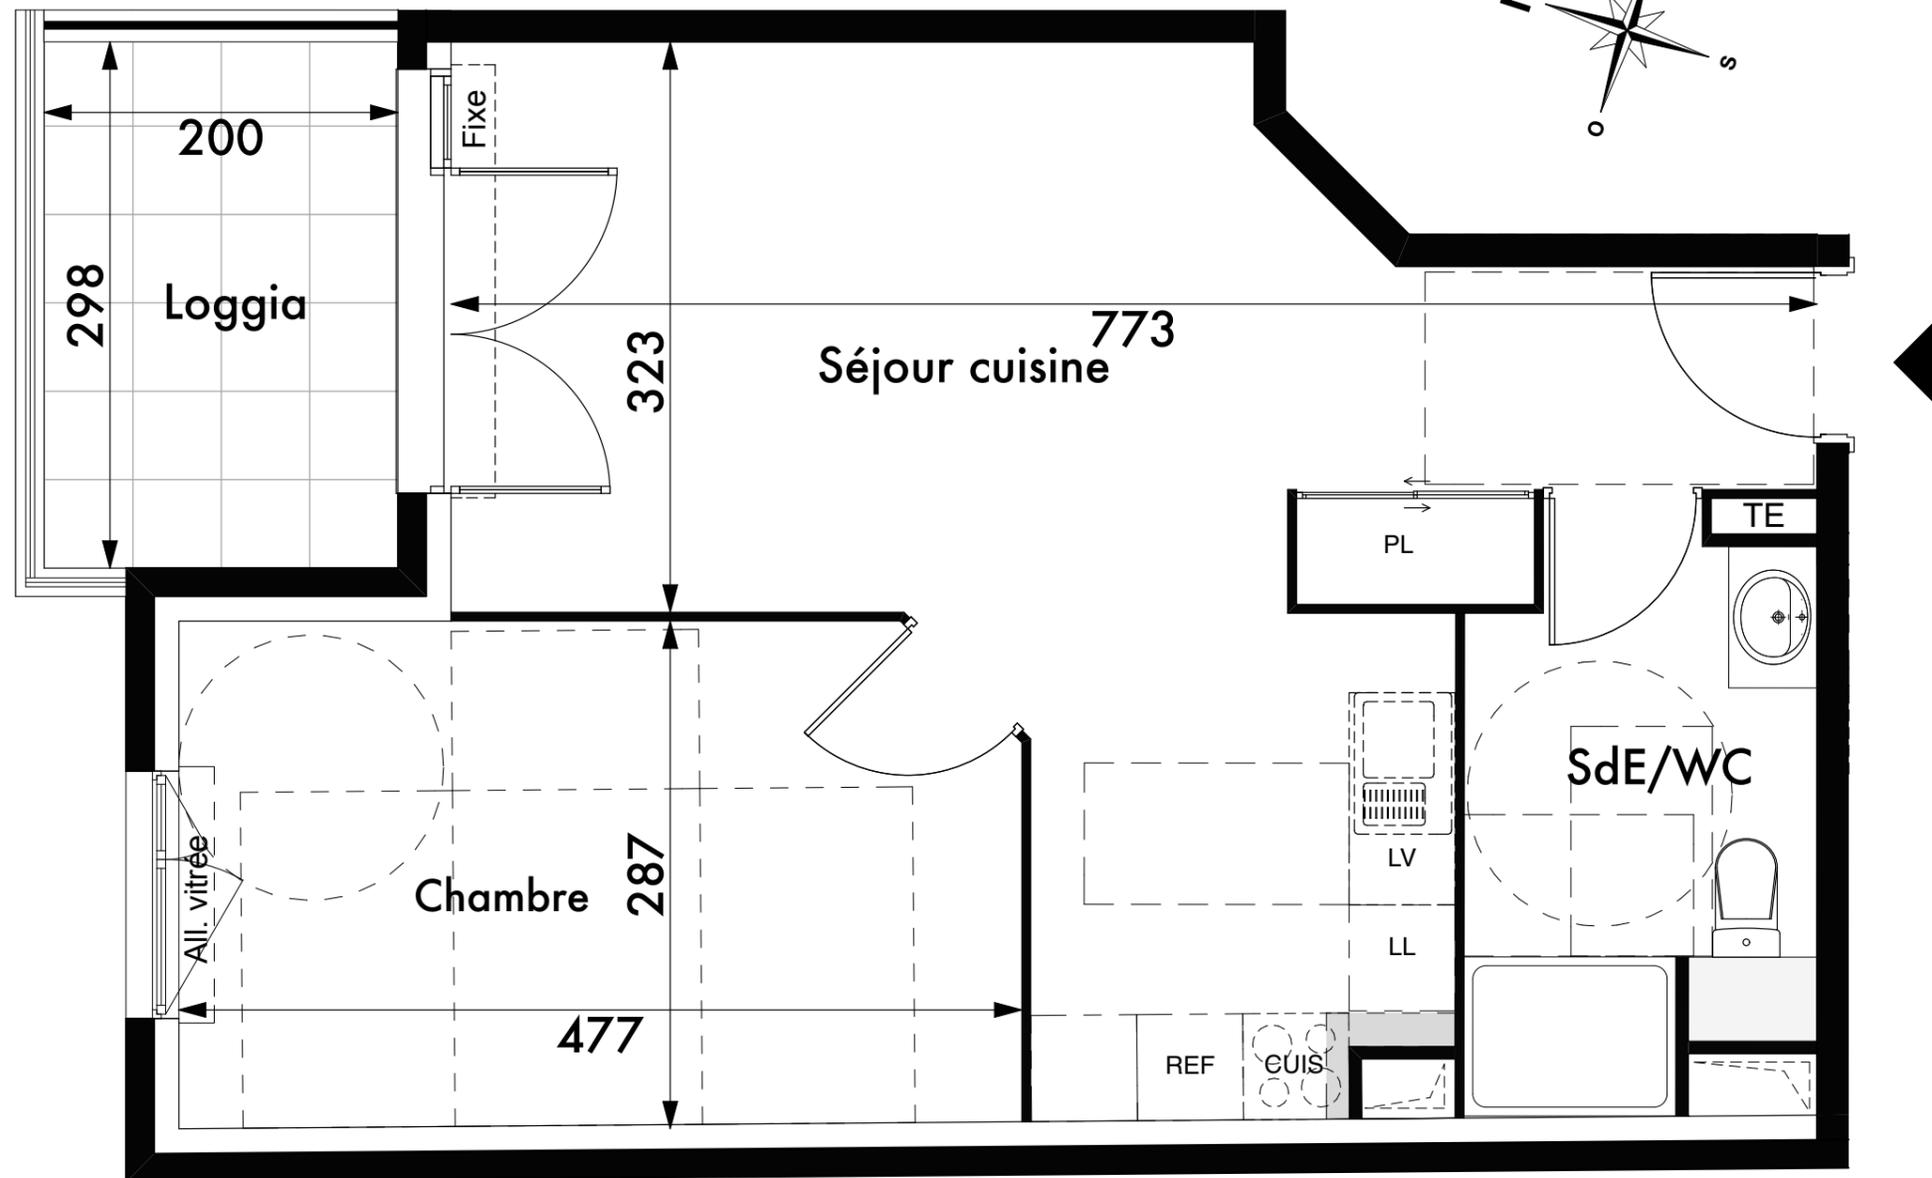

Des modifications sont susceptibles d'être apportées aux aménagements, en fonction des nécessités techniques, administratives et/ou réglementaires.  
Les surfaces, côtes, les retombées de poutre, faux plafonds, gaines, équipements sanitaires et de la cuisine sont figurés à titre indicatif (les appareils ménagés, le mobilier et les végétaux ne sont pas fournis).  
la surface de chaque pièce est calculée avec son éventuel placard