




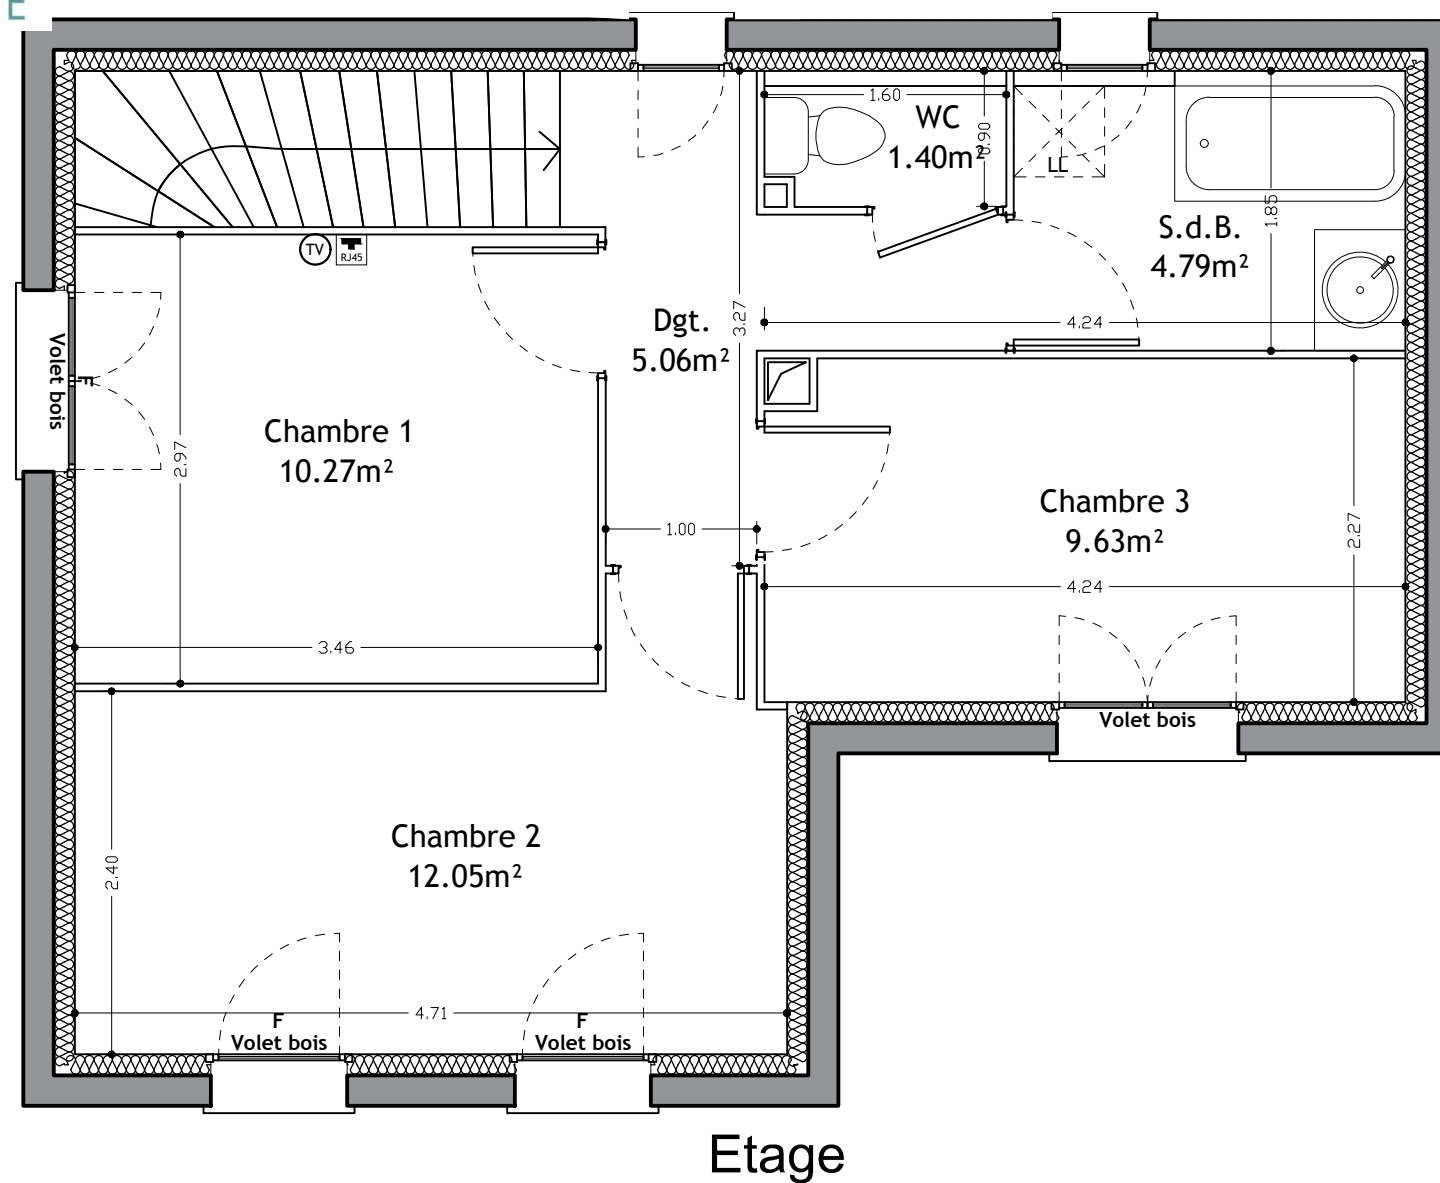

LEGENDE		
	Prise TV / FM	
	Prise RJ45	
	Fenêtre à battant	
	Porte fenêtre à battants	
	Coffre volet roulant électriques	
	Sèche-serviettes	

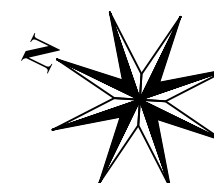

PLAN PROVISOIRE
DES MODIFICATIONS SONT SUSCEPTIBLES D'ETRE APPORTEES A CE PLAN EN FONCTION DES NECESSITES TECHNIQUES DE LA REALISATION TANT EN CE QUI CONCERNE LES DIMENSIONS LIBRES QUE LES EQUIPEMENTS. LES SURFACES INDIQUEES SONT APPROXIMATIVES, LES RETOMBEES, LES FAUX-PLAFOND, LA DIMENSION DES GAINES TECHNIQUES AINSI QUE L'EMPLACEMENT DES EQUIPEMENTS SONT FIGURES A TITRE INDIQUATIF.

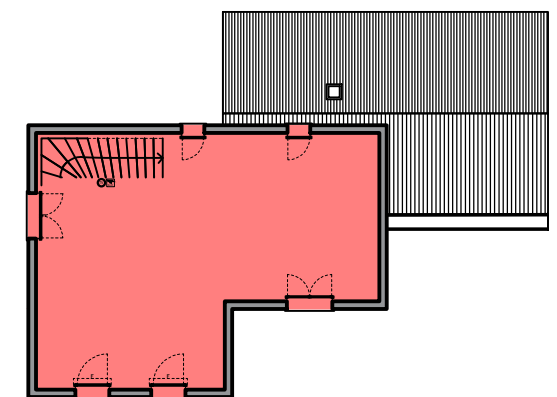

T - 4

Maison
avec 1 étage

Séjour-cuisine	25.59m²
Chambre 1	10.27m²
Chambre 2	12.05m²
Chambre 3	9.63m²
Salle de bain	4.79m²
WC 1	2.19m²
WC 2	1.40m²
Dégagement	5.06m²
Escalier	2.55m²

TOTAL HABITABLE 73.53m²

JARDIN 48.64m²

Indice : e Mai 2017