



PROMOTEUR

FINANCIÈRE IMMOBILIÈRE BORDELAISE
66, rue de Monceau | 75008 PARIS | France
Téléphone : +33 (0)1 42 25 66 66



COMMERCIALISATEUR

ISO INVEST
Le Prado Plaza - 42, rue des Mousses | 13008
MARSEILLE | France
Téléphone Bureau de vente : +33 (0)4 91 21 80 27



Perspectives : Anawa, société d'architecture Poissonnier Ferran - Documents et images non contractuels.

LEBAO
RESIDENTIAL - MARSEILLE - 8^e





Plan de vente - 4^e étage - C43

www.lebao-marseille.com



Appartement N° C43 - 4 pièces - 4e étage

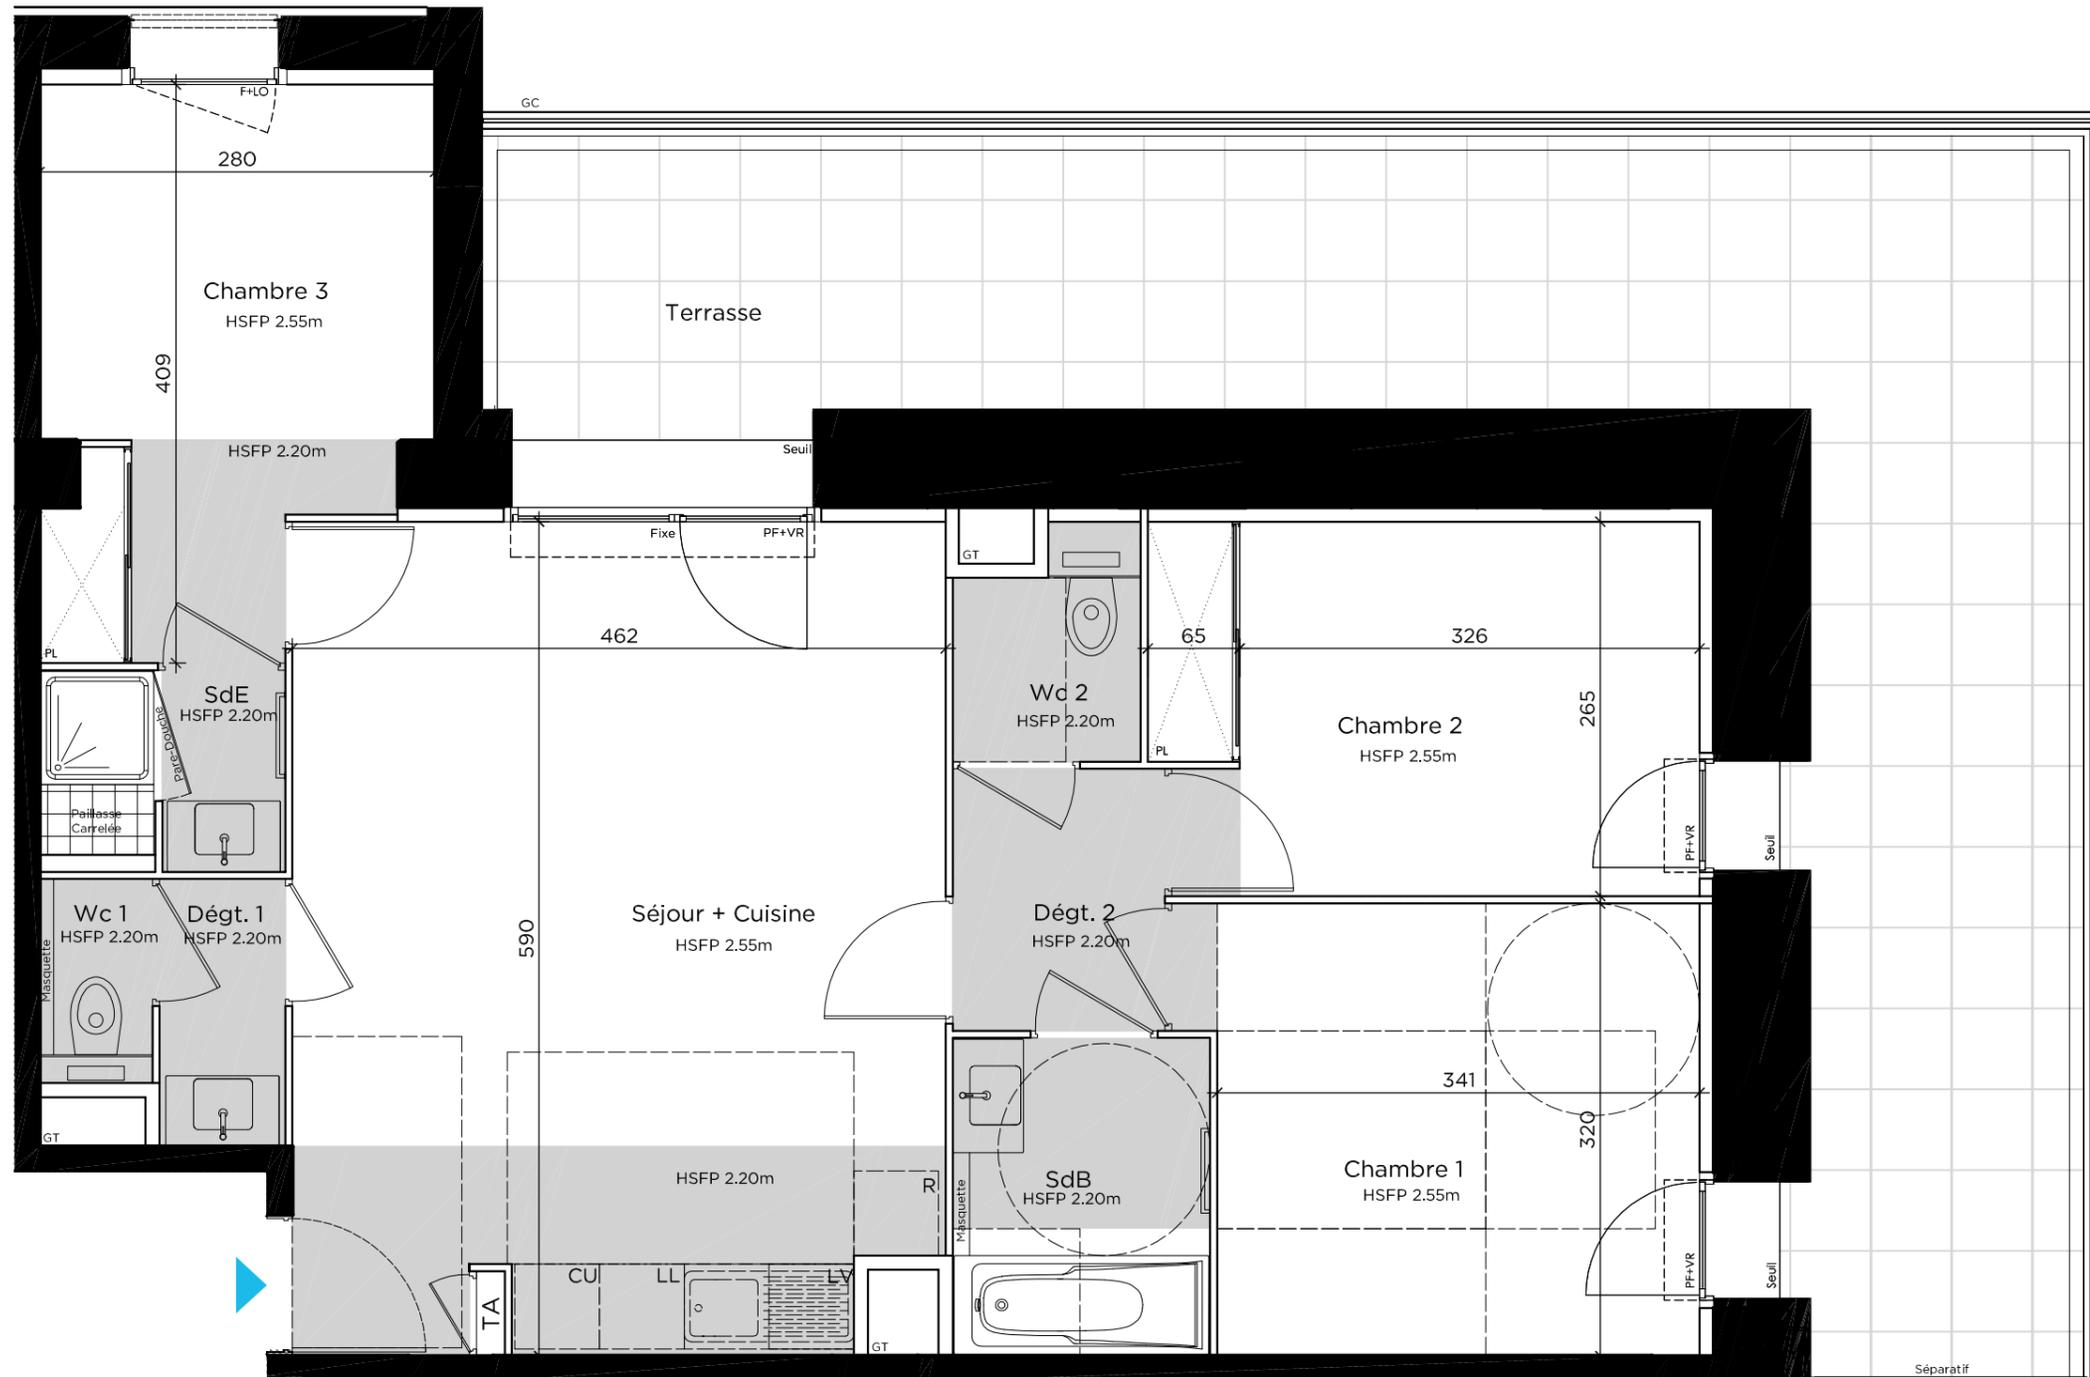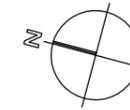

TYPE DE PIÈCE	SURFACES HABITABLES
Séjour + Cuisine	26.63 m ²
Chambre 1	11.21 m ²
Chambre 2	10.16 m ²
Chambre 3	10.04 m ²
Dégt. 1	1.68 m ²
Dégt. 2	2.78 m ²
SdB	4.10 m ²
SdE	2.36 m ²
Wc 1	1.00 m ²
Wc 2	1.73 m ²
TOTAL Surface Habitable	71.69 m²
Terrasse	36.89 m²

NOTA: la surface des placards est incluse dans celle des pièces attenantes.

LEGENDES : CU : Cuisson / EP : Eaux pluviales / F : Fenêtre / GC : Garde-Corps / GT : Gaine Technique / HSFP : Hauteur Sous Faux Plafond / KE : Kitchenette Equipée / LL : Lave-Linge / LO : Lame Orientable / LV : Lave-Vaisselle / PF : Porte-Fenêtre / PL : Placard / R : Réfrigérateur / TA : Tableau Abonné / VR : Volet Roulant

NOTA : Des modifications sont susceptibles d'être apportées à ce plan en fonction des nécessités techniques de la réalisation, tant en ce qui concerne les dimensions libres que l'équipement. Les surfaces indiquées sont approximatives. Les retombées, soffites, faux plafonds, canalisations, ainsi que l'emplacement des équipements sont figurés à titre indicatif.



19 septembre 2016 - Indice 2

