

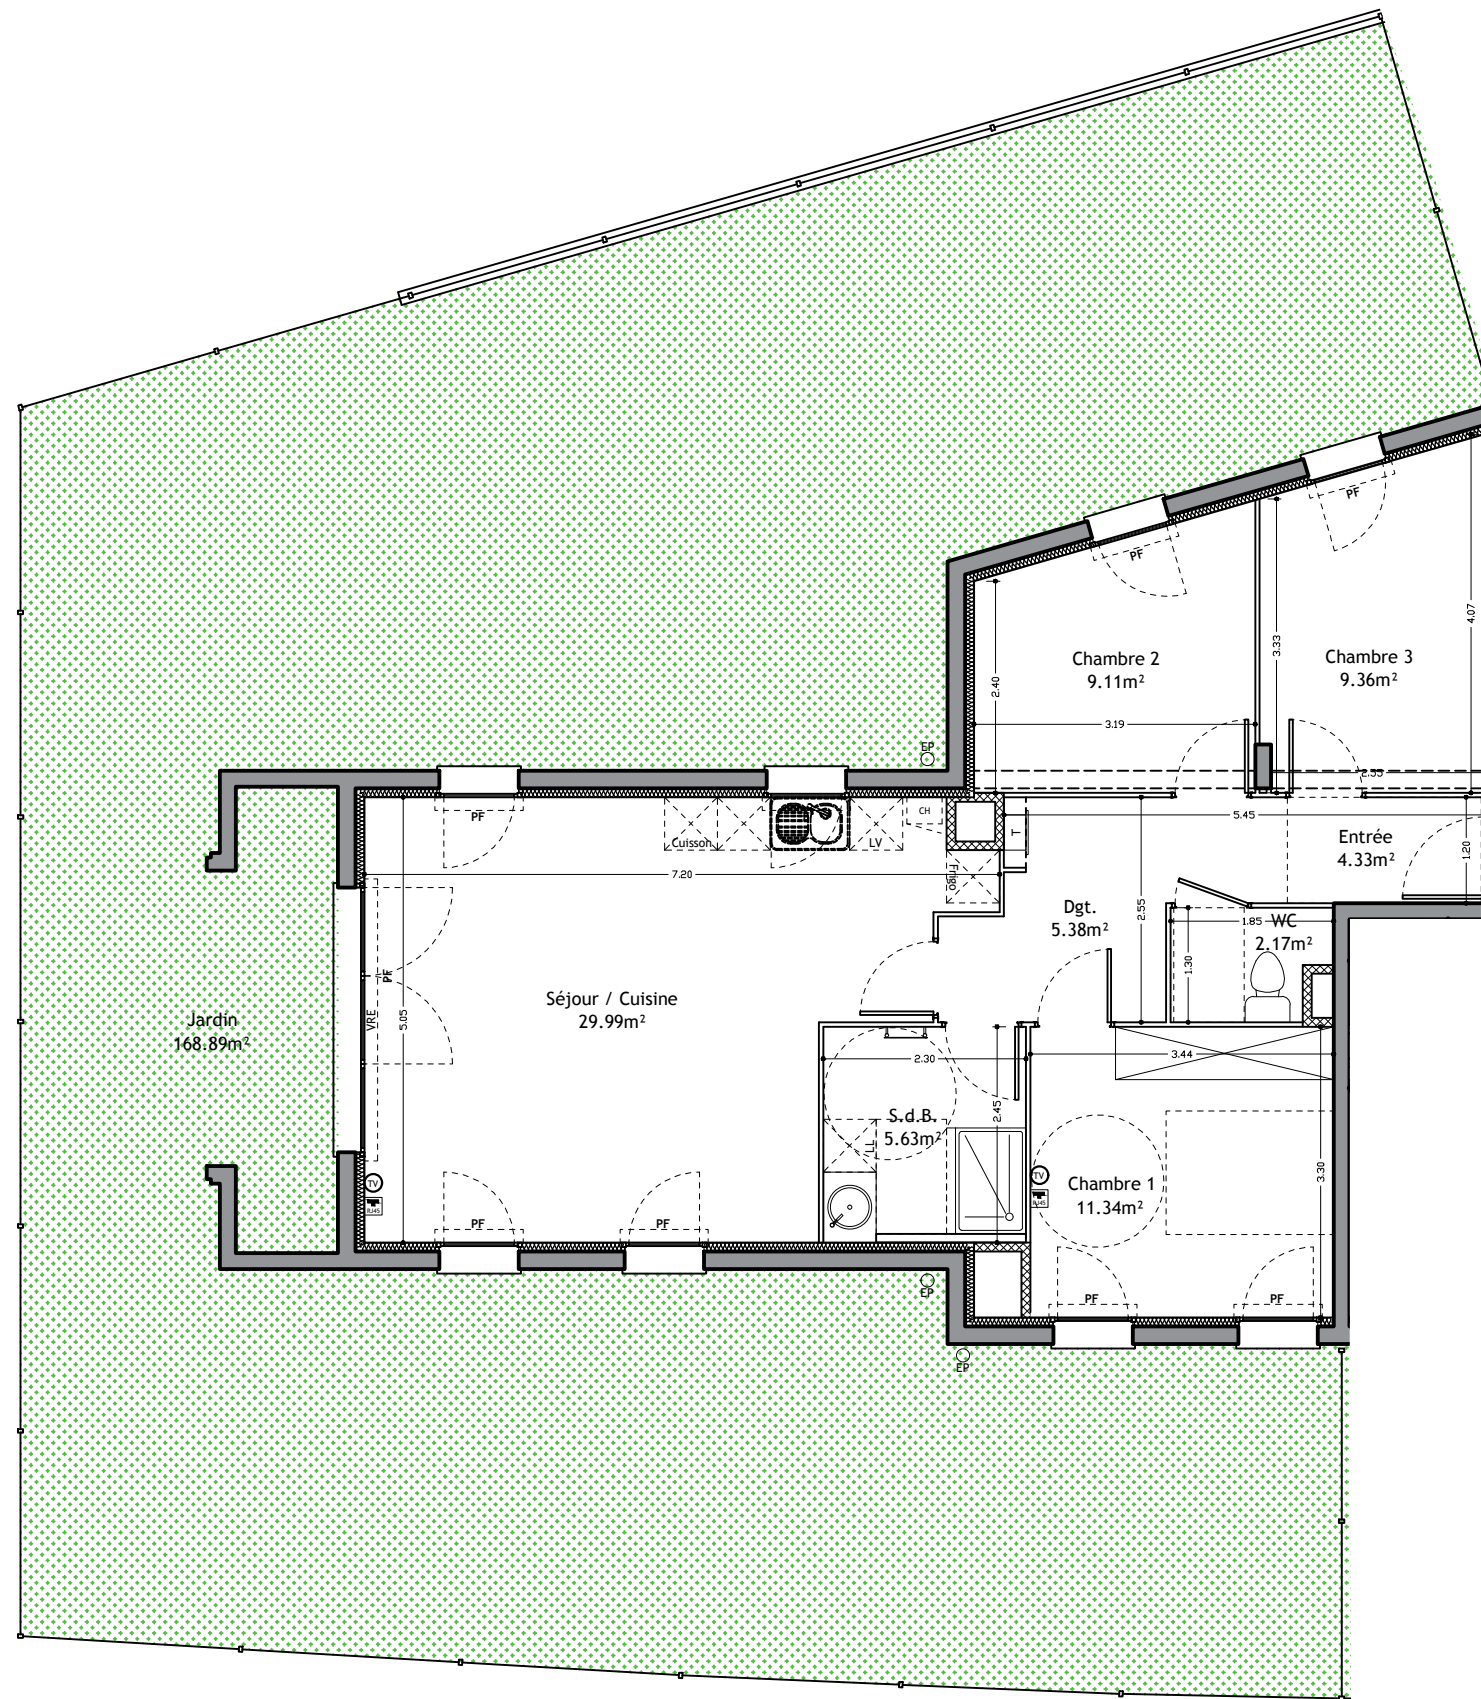
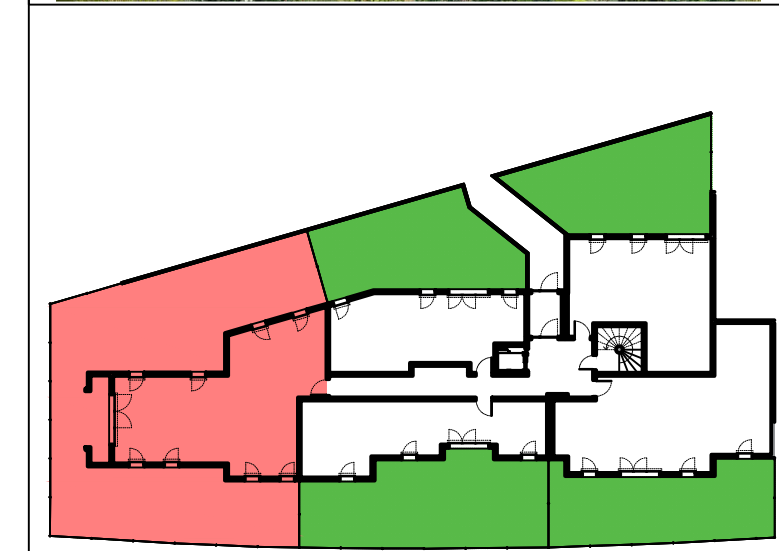


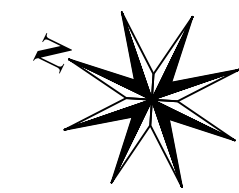

LEGENDE		
	Prise TV / FM	
	Prise RJ45	
	Fenêtre à battant	
	Porte fenêtre à battants	
	Coffre volet roulant électriques	
	Sèche-serviettes	

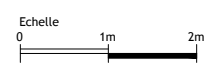

T - 4		RDC	
Séjour-cuisine		29.99m²	
Chambre 1		11.34m²	
Chambre 2		9.11m²	
Chambre 3		9.36m²	
Salle de bain		5.63m²	
WC		2.17m²	
Entrée		4.33m²	
Dégagement		5.38m²	
TOTAL HABITABLE		77.31m²	
JARDIN		168.89m²	
			
23/05/2017		Indice : d	Mai 2017

PLAN PROVISOIRE
DES MODIFICATIONS SONT SUSCEPTIBLES D'ETRE APPORTEES A CE PLAN EN FONCTION DES NECESSITES TECHNIQUES DE LA REALISATION TANT EN CE QUI CONCERNE LES DIMENSIONS LIBRES QUE LES EQUIPEMENTS. LES SURFACES INDIQUEES SONT APPROXIMATIVES, LES RETOMBEES, LES FAUX-PLAFOND, LA DIMENSION DES GAINES TECHNIQUES AINSI QUE L'EMPLACEMENT DES EQUIPEMENTS SONT FIGURES A TITRE INDIQUATIF.