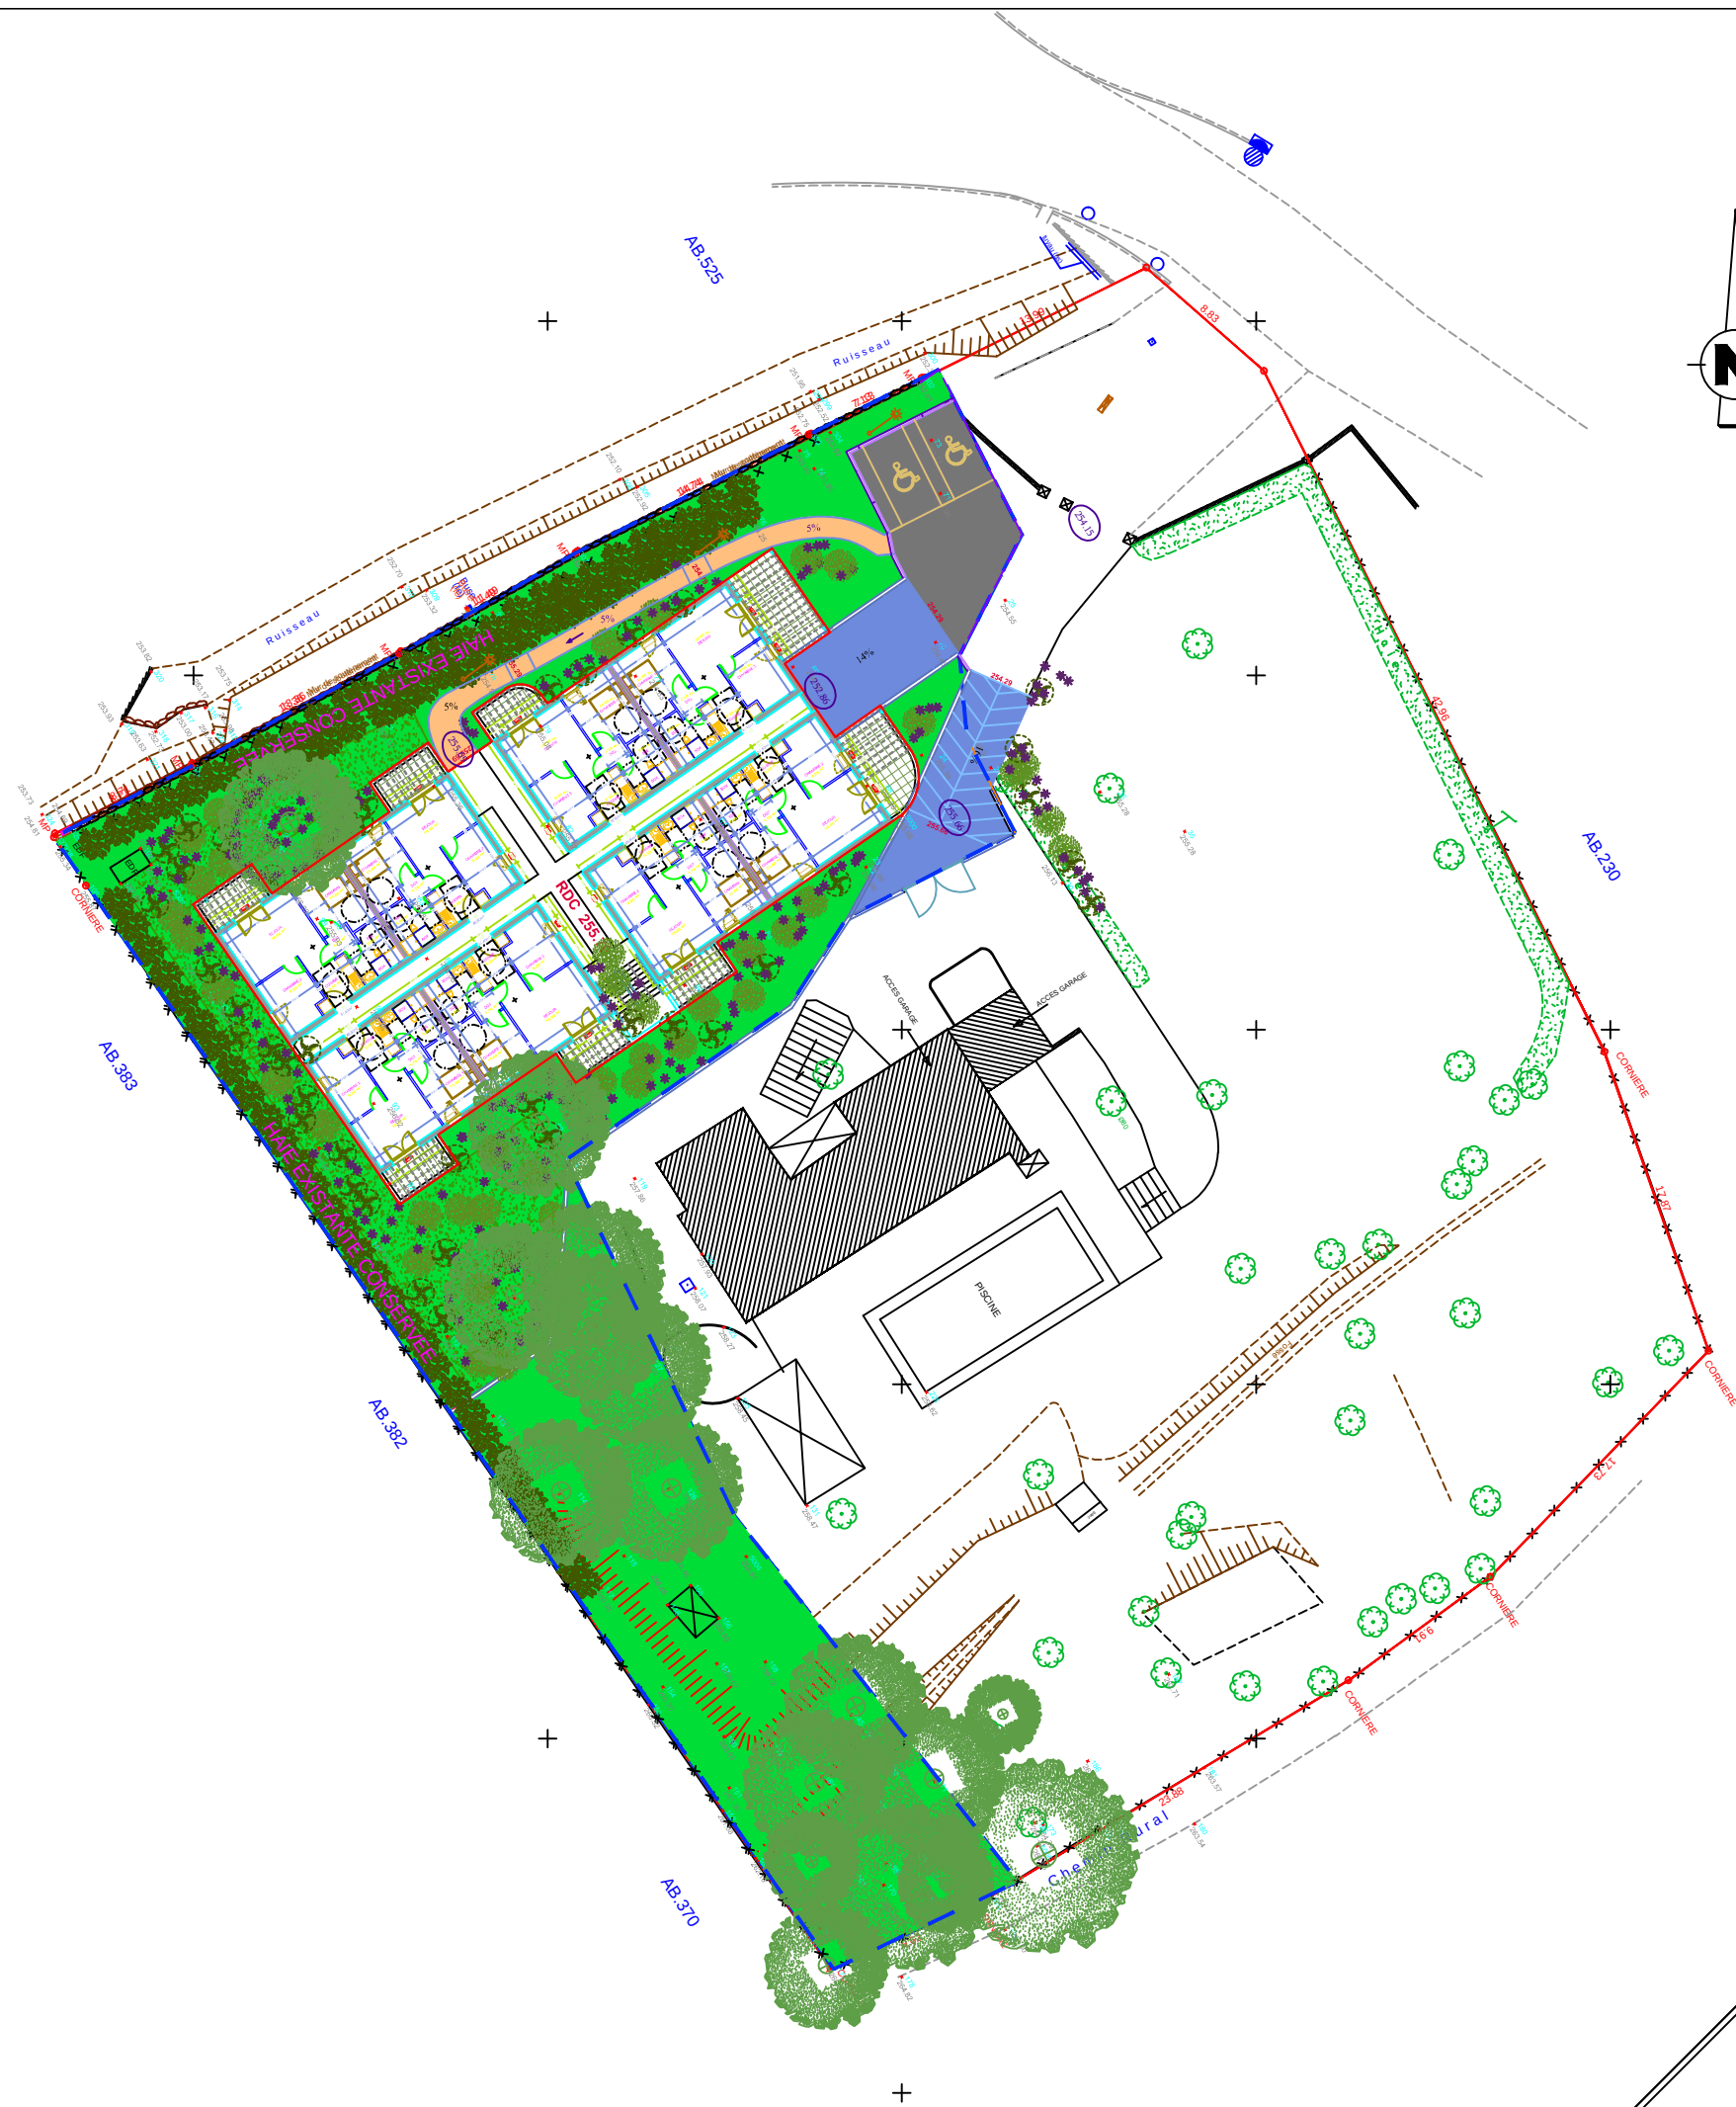


LEGENDE CALEPINAGE

-  Voirie en enrobé
-  Voirie en Béton
-  Espace vert
-  Trottoir en enrobé

Commune de Meyreuil
PERMIS DE CONSTRUIRE
LES ORCHIDÉES

ATELIER D'ARCHITECTURE ARCADIA
L'Enclous - 139A chemin des Magalès - 13300 SALON
04.42.55.24.40 FAX: 04.42.55.22.27
email : architecture@atelierarcadia.fr
<http://www.atelierarcadia.fr>

MAÎTRE D'OUVRAGE :
SC Les Orchidées
Quartier Barcelone
83470 SAINT-MAXIMIN-
LA-SAINTE-BAUME

A 05/11/2013
Ech : 1/400

Voie et Calepinage

