




RÉSIDENCE **Les ORCHIDÉES** ■ MEYREUIL




Promoteur engagé

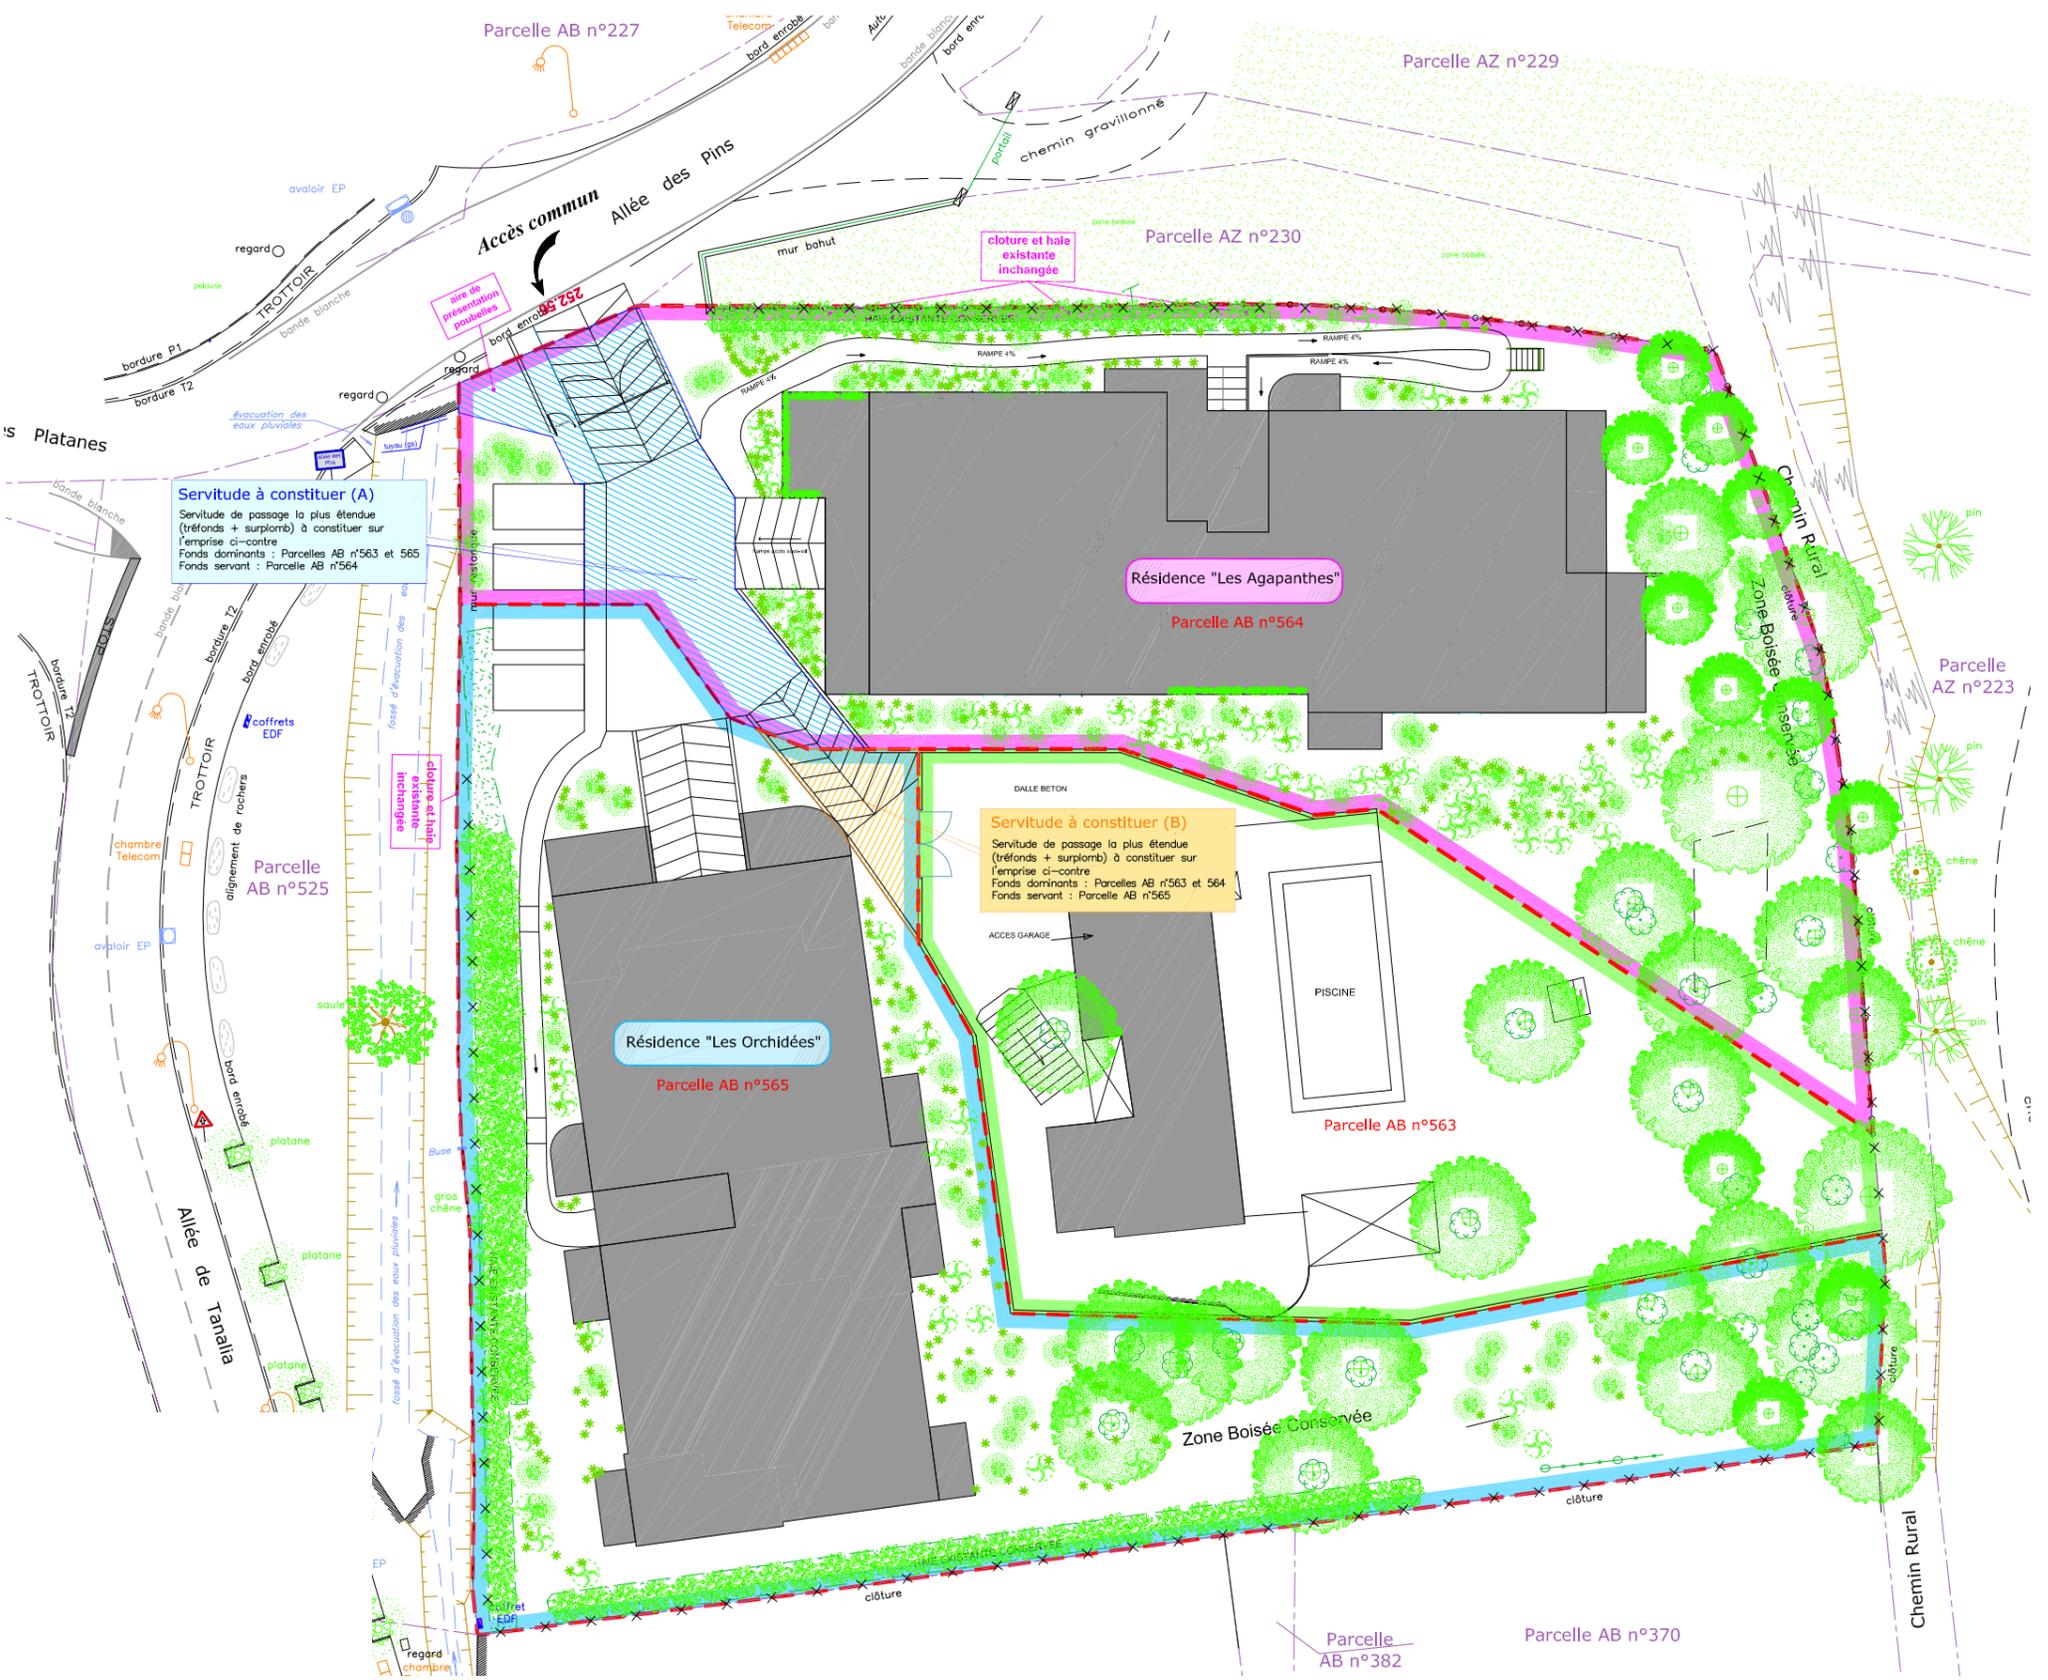

PLAN NON-CONTRACTUEL

PLAN DE MASSE

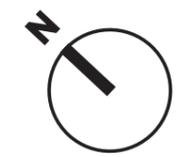

Date 26 - 12 - 2014

Architecte
Cabinet ARCADIA

NOTA : Des modifications sont susceptibles d'être apportées à ce plan en fonction des nécessités techniques de réalisation, tant en ce qui concerne les dimensions libres que l'équipement. Les surfaces sont approximatives. Les retombées, soffite, faux plafonds, canalisations, ballons d'eau chaude ainsi que l'emplacement des équipements sont figurés à titre indicatif. Ce document a été réalisé conformément à la réglementation pour l'accessibilité des personnes à mobilité réduite dans les bâtiments d'habitations.



PLAN NON-CONTRACTUEL


PLAN DU SOUS-SOL



Date 26 - 12 - 2014

Architecte
Cabinet ARCADIA

NOTA : Des modifications sont susceptibles d'être apportées à ce plan en fonction des nécessités techniques de réalisation, tant en ce qui concerne les dimensions libres que l'équipement. Les surfaces sont approximatives. Les retombées, soffite, faux plafonds, canalisations, ballons d'eau chaude ainsi que l'emplacement des équipements sont figurés à titre indicatif. Ce document a été réalisé conformément à la réglementation pour l'accessibilité des personnes à mobilité réduite dans les bâtiments d'habitations.

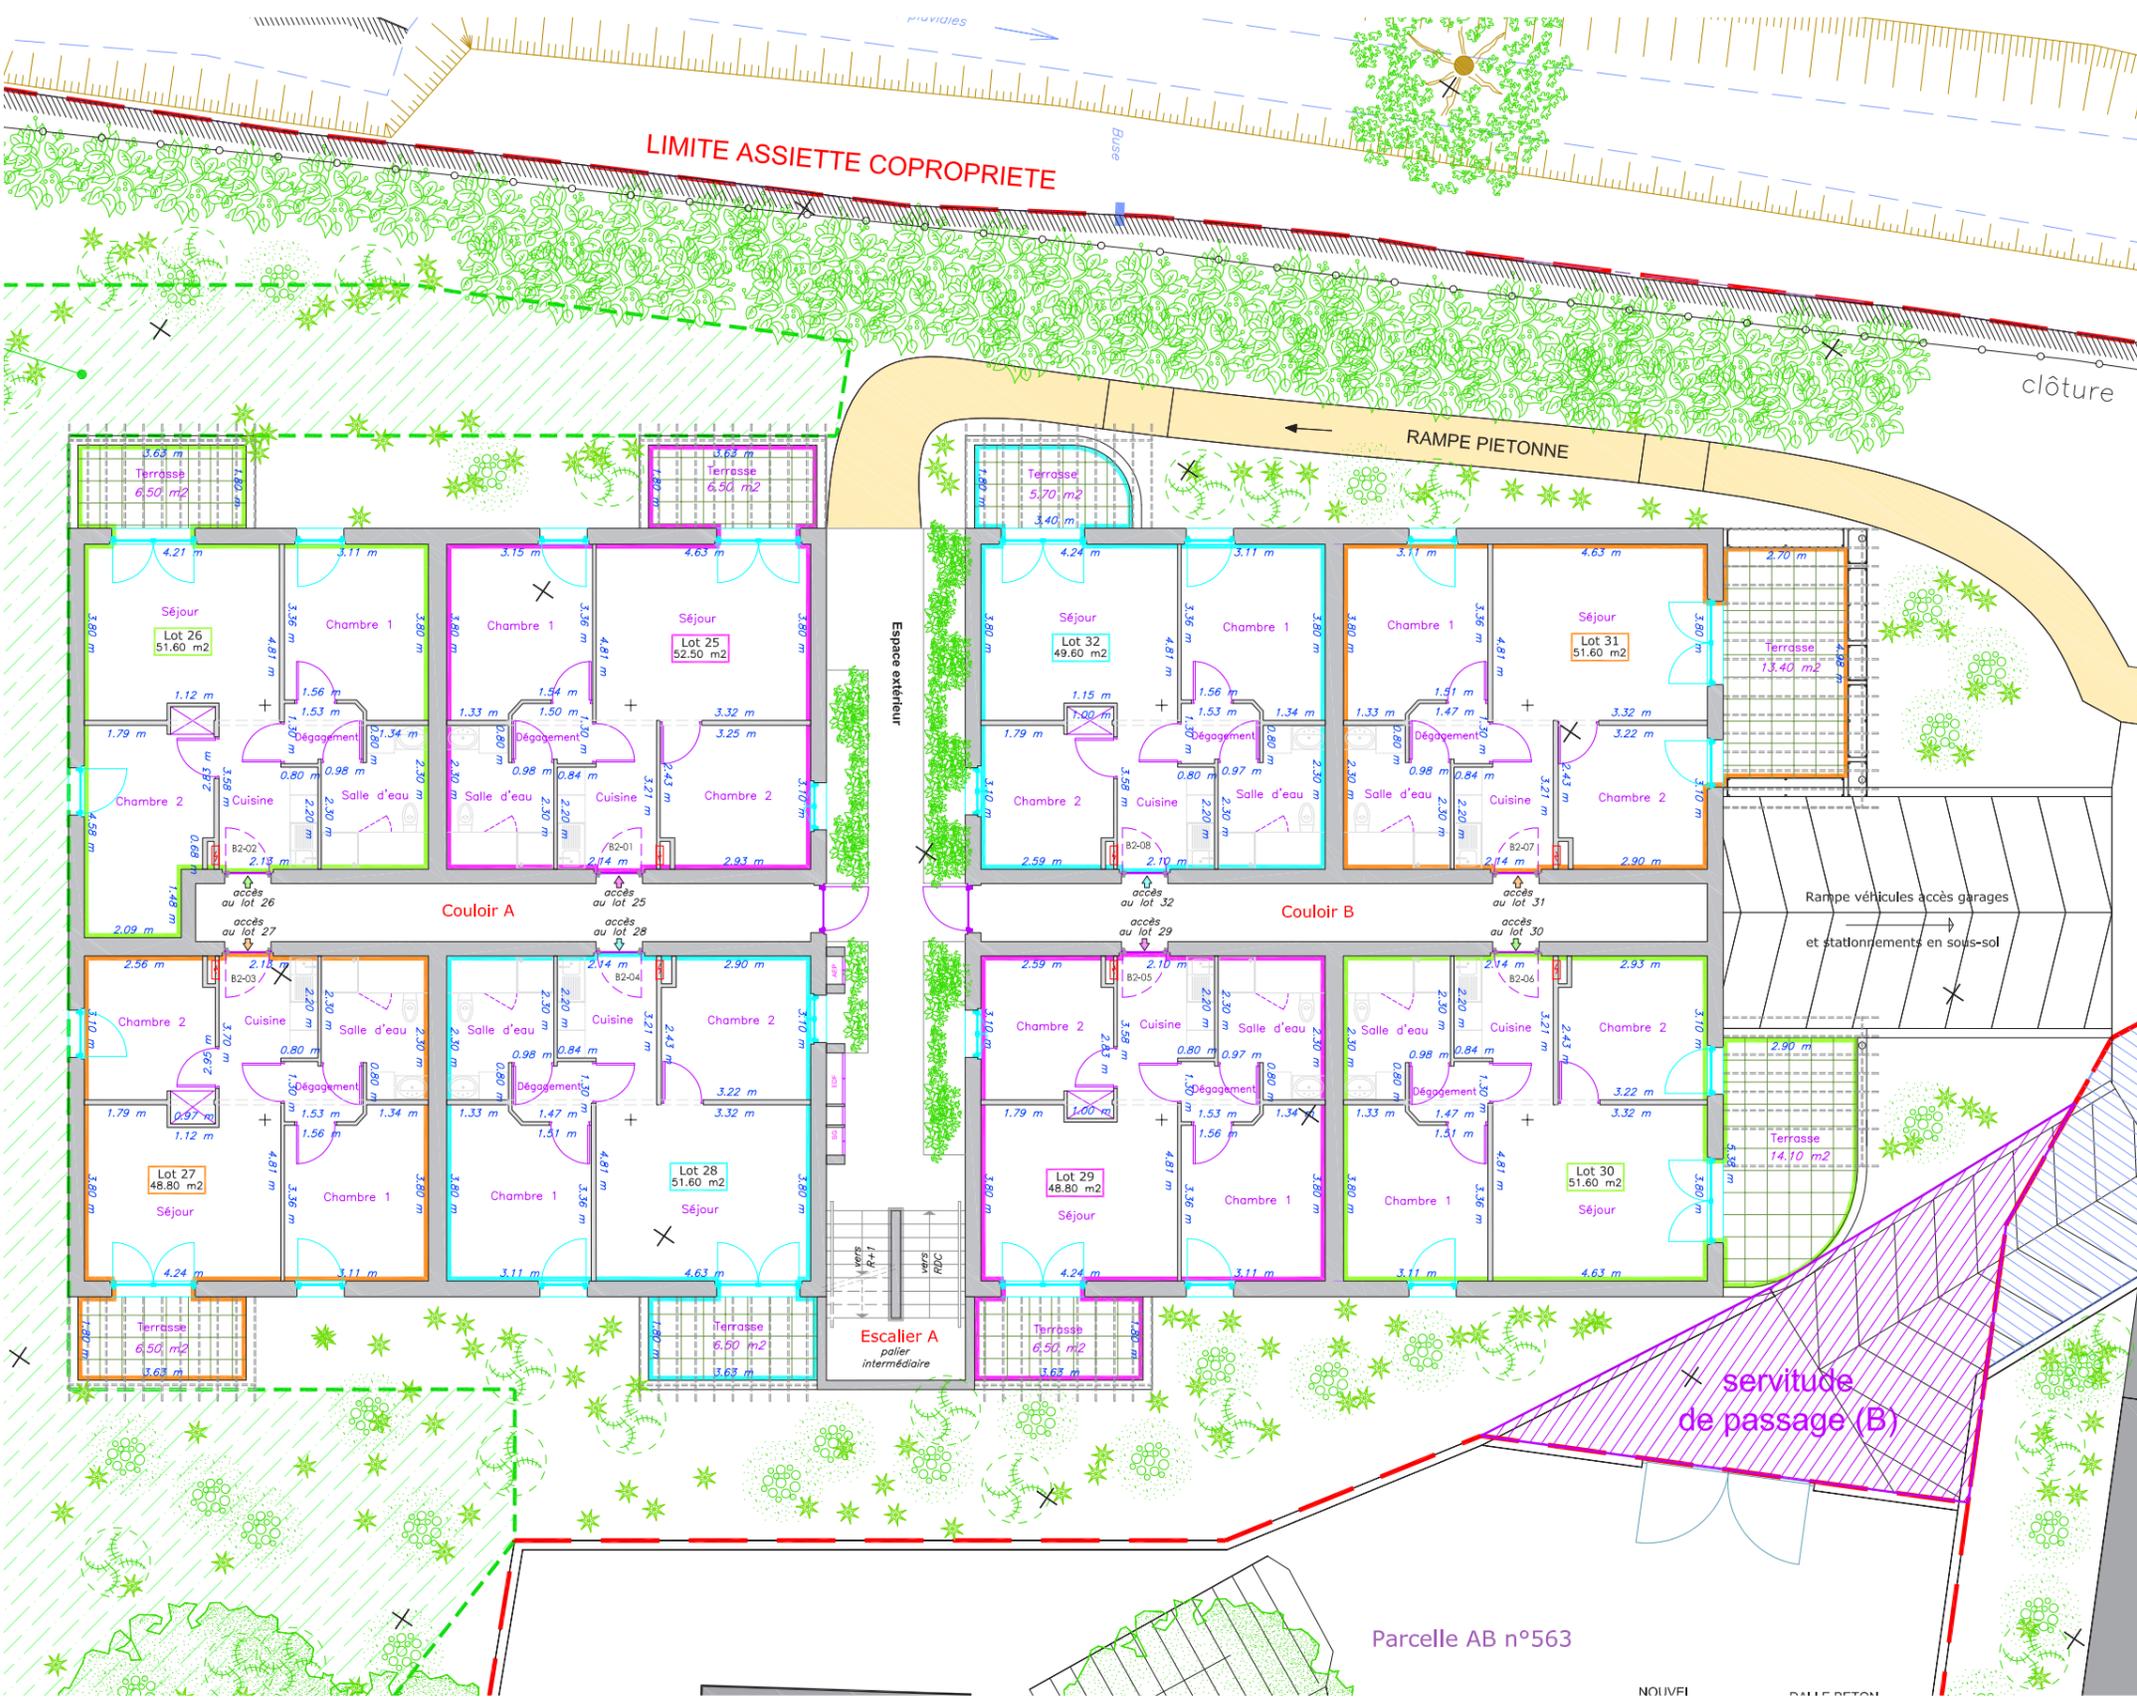

PLAN NON-CONTRACTUEL

PLAN DU REZ-DE-CHAUSSEE



Date 26 - 12 - 2014

Architecte
Cabinet ARCADIA

NOTA : Des modifications sont susceptibles d'être apportées à ce plan en fonction des nécessités techniques de réalisation, tant en ce qui concerne les dimensions libres que l'équipement. Les surfaces sont approximatives. Les retombées, soffite, faux plafonds, canalisations, ballons d'eau chaude ainsi que l'emplacement des équipements sont figurés à titre indicatif. Ce document a été réalisé conformément à la réglementation pour l'accessibilité des personnes à mobilité réduite dans les bâtiments d'habitations.



Rampe véhicules accès
et stationnements en

vide RDC

vide RDC

PLAN NON-CONTRACTUEL

PLAN DU PREMIER ETAGE



Date 26 - 12 - 2014


Architecte
Cabinet ARCADIA



Espace extérieur

Lot n° B2-01

Niveau	Type	Surface
RDC	T3	52.50 m²
Séjour		17.60 m ²
Cuisine		6.00 m ²
Chambre 1		11.20 m ²
Chambre 2		9.90 m ²
Salle d'eau		5.90 m ²
Dégagement		1.90 m ²
TOTAL SURFACE HABITABLE		52.50 m²
Terrasse		6.50 m ²

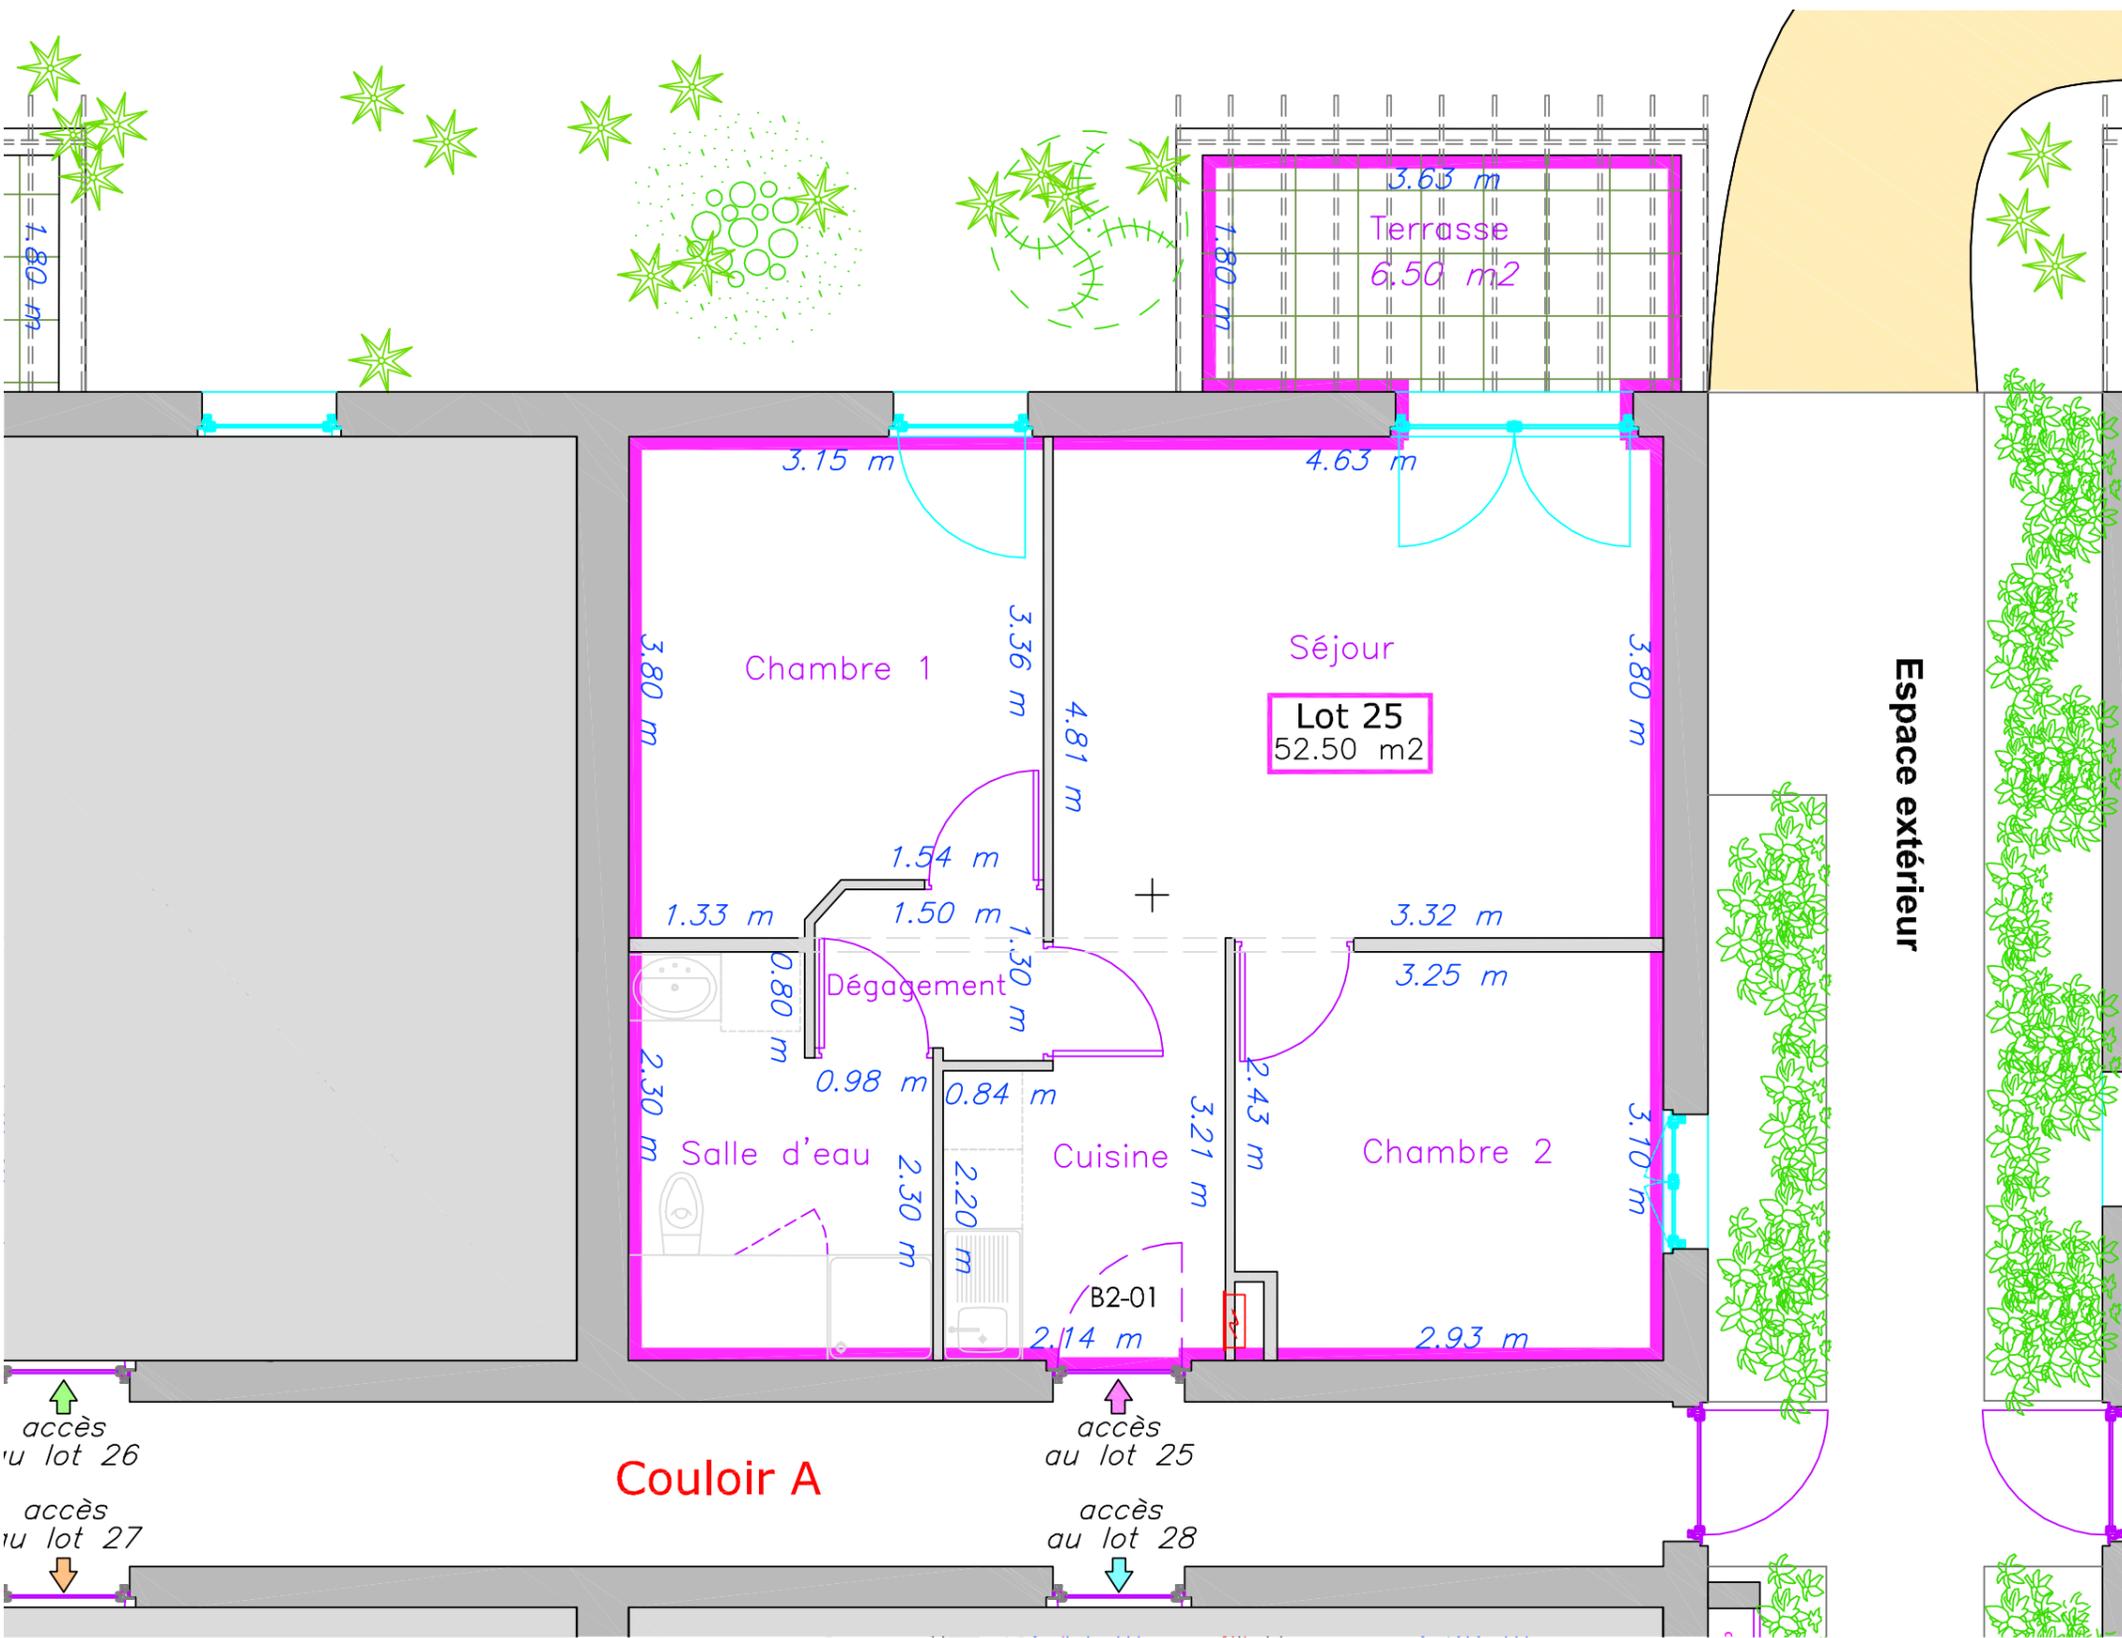

PLAN NON-CONTRACTUEL



PLAN DE VENTE - T3 - B2-01 - LOT N° 25



Date 26 - 12 - 2014

Architecte

Cabinet ARCADIA

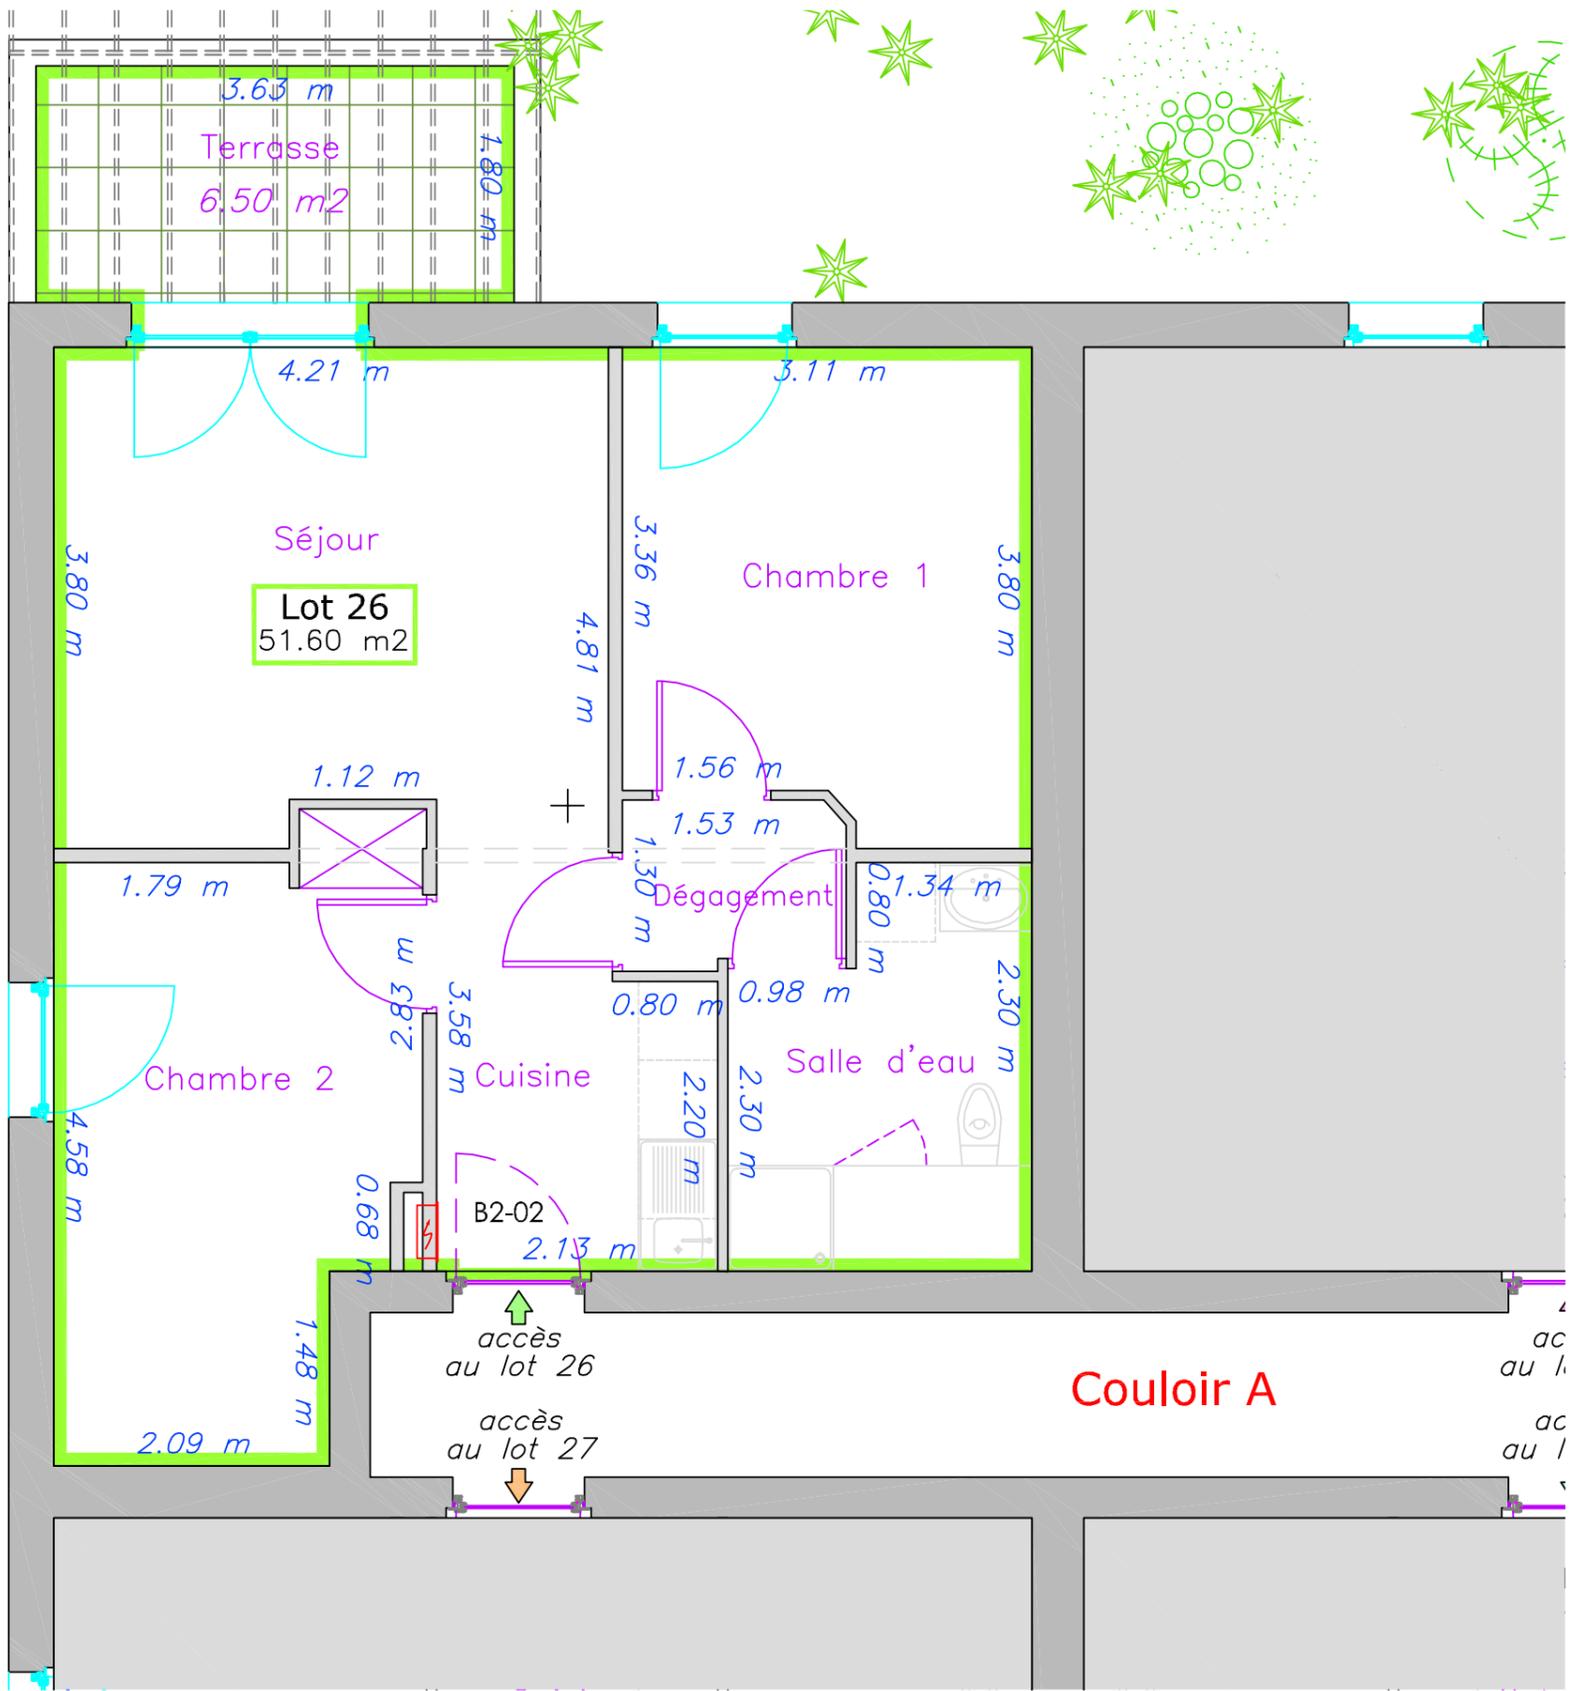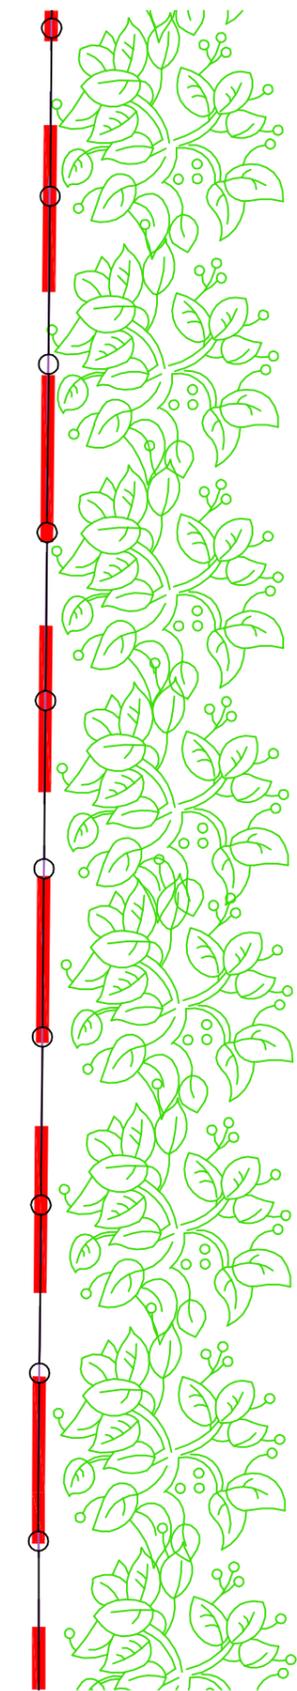

LES ORCHIDÉES
13590 MEYREUIL



Lot n° B2-02

Niveau	Type	Surface
RDC	T3	51.60 m²
Séjour		16.00 m ²
Cuisine		5.50 m ²
Chambre 1		11.00 m ²
Chambre 2		11.70 m ²
Salle d'eau		5.30 m ²
Dégagement		2.10 m ²
TOTAL SURFACE HABITABLE		51.60 m²
Terrasse		6.50 m ²

PLAN NON-CONTRACTUEL



PLAN DE VENTE - T3 - B2-02 - LOT N° 26



Date 26 - 12 - 2014

Architecte
Cabinet ARCADIA

NOTA : Des modifications sont susceptibles d'être apportées à ce plan en fonction des nécessités techniques de réalisation, tant en ce qui concerne les dimensions libres que l'équipement. Les surfaces sont approximatives. Les retombées, soffite, faux plafonds, canalisations, ballons d'eau chaude ainsi que l'emplacement des équipements sont figurés à titre indicatif. Ce document a été réalisé conformément à la réglementation pour l'accessibilité des personnes à mobilité réduite dans les bâtiments d'habitations.

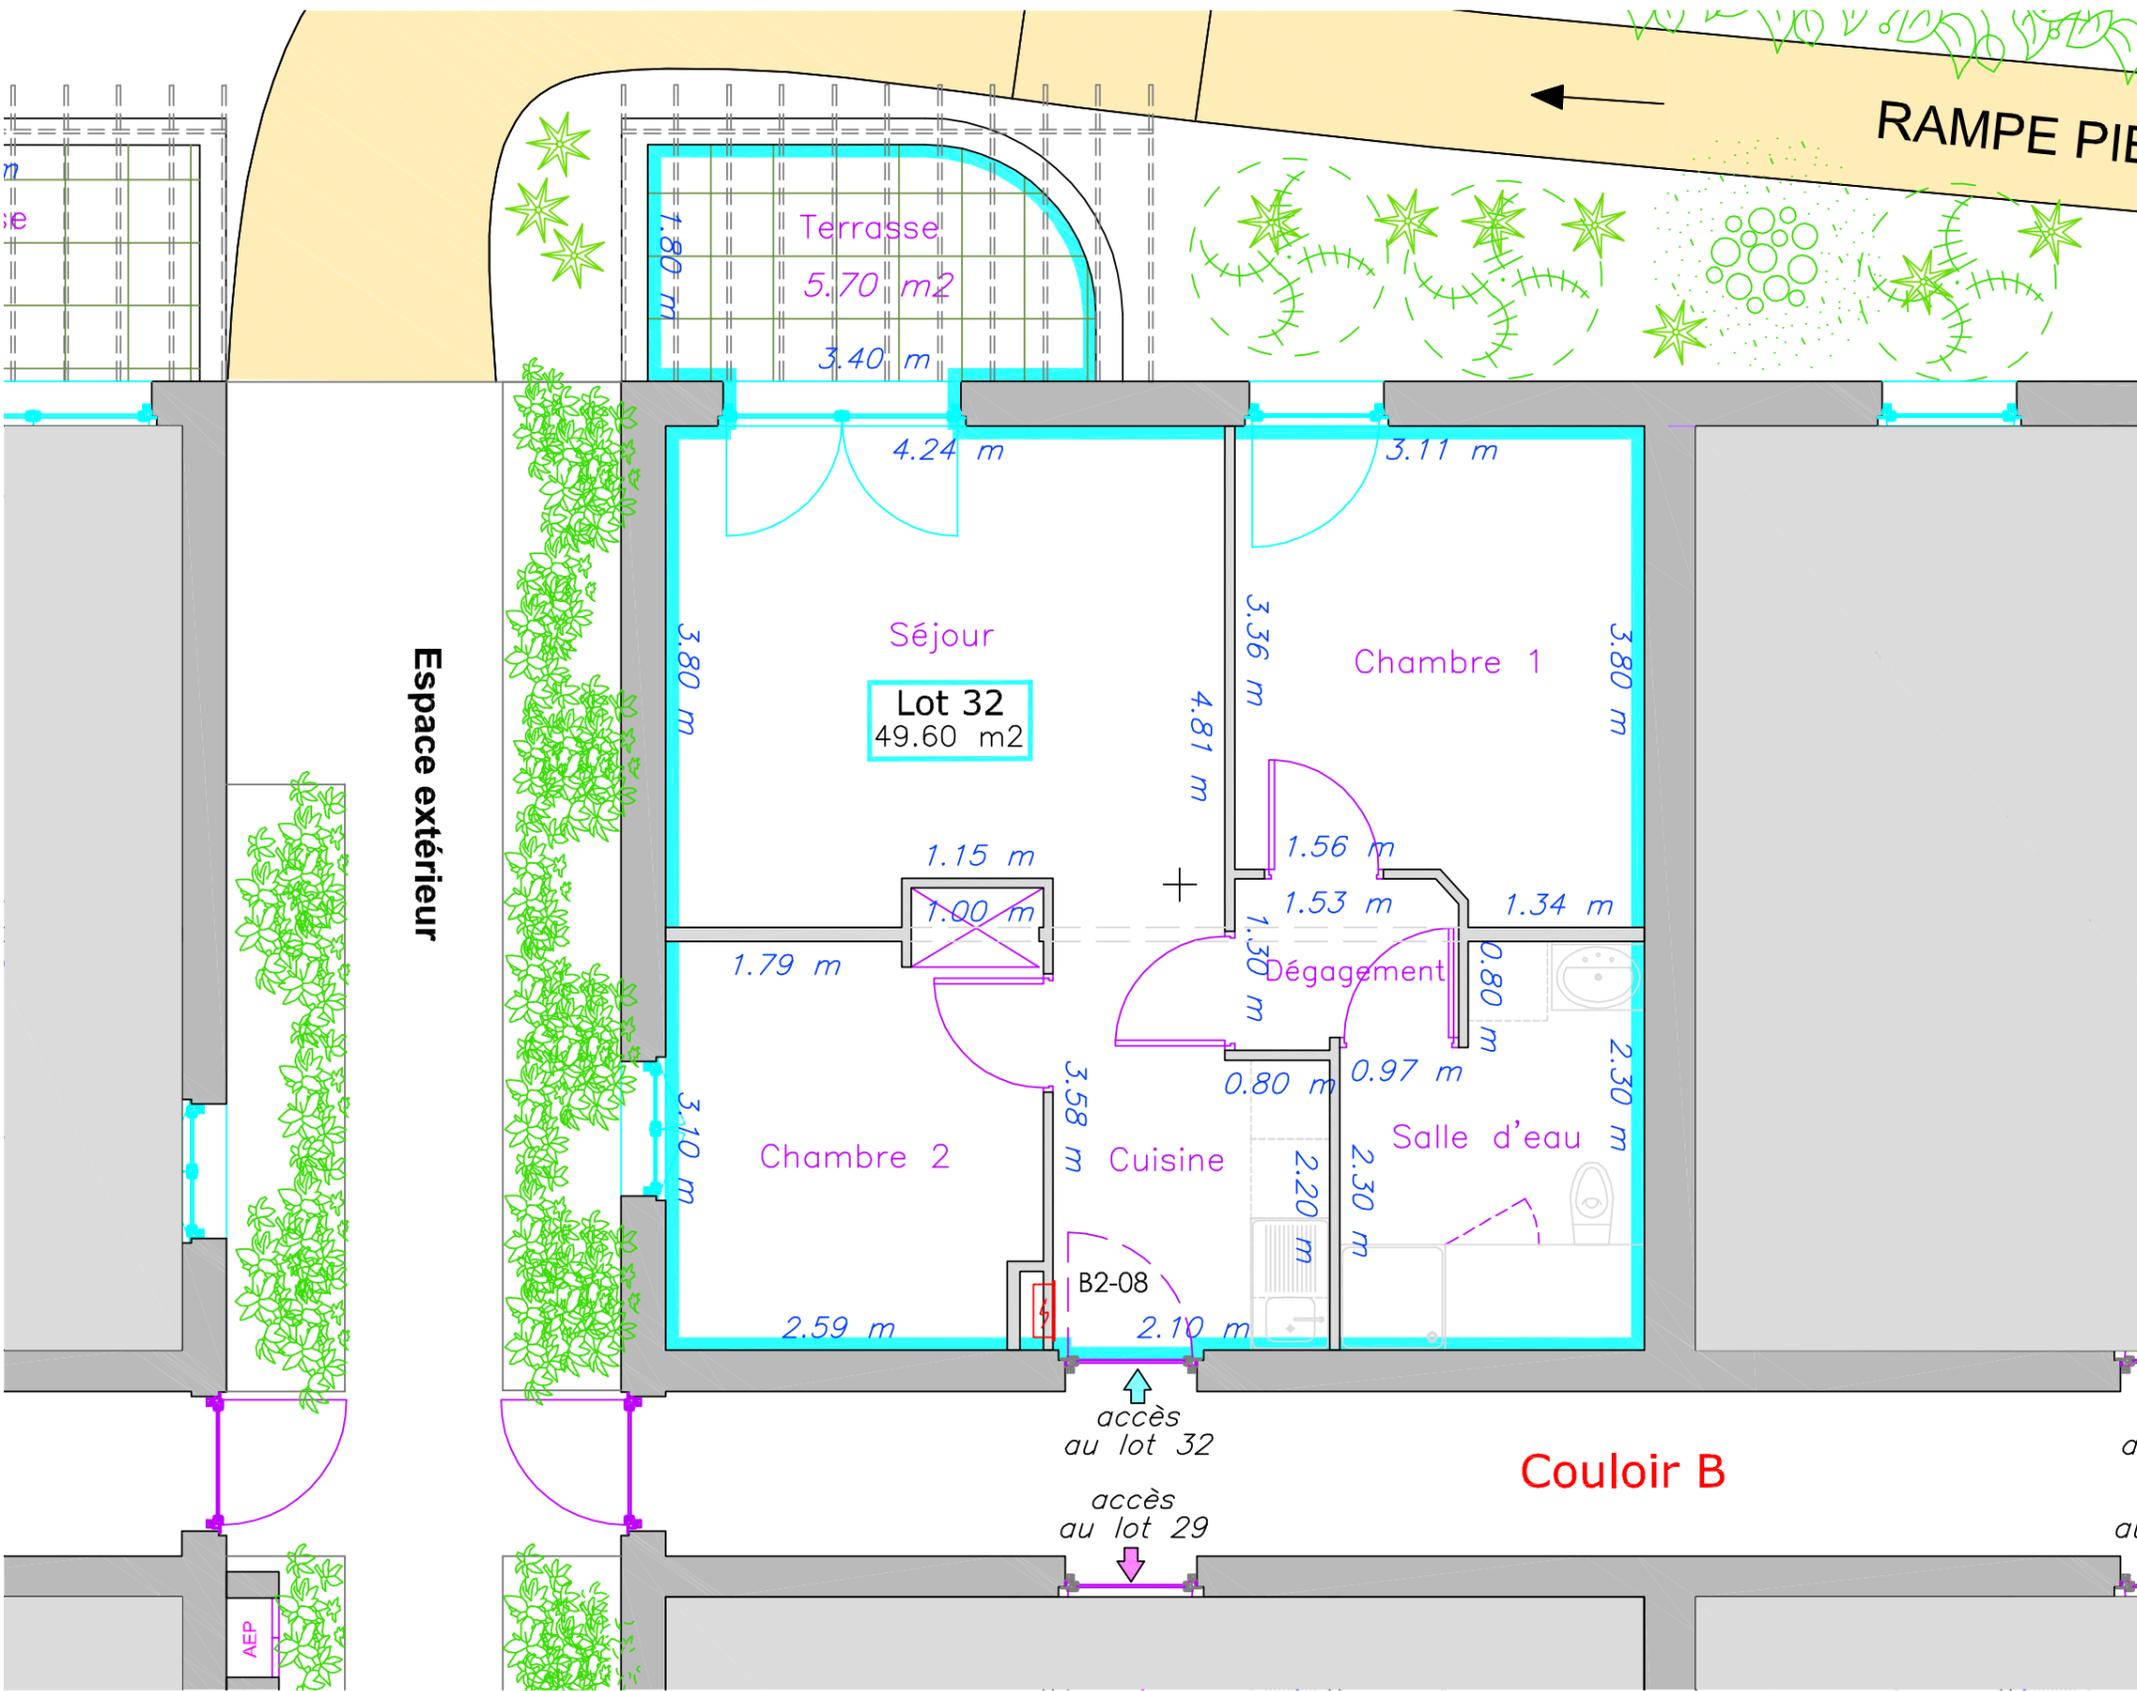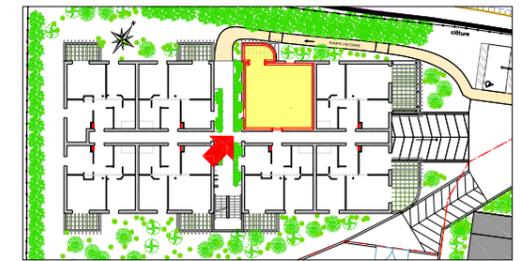

Lot n° B2-08

Niveau	Type	Surface
RDC	T3	49.60 m²
Séjour		16.20 m ²
Cuisine		5.20 m ²
Chambre 1		11.10 m ²
Chambre 2		9.00 m ²
Salle d'eau		5.95 m ²
Dégagement		2.15 m ²
TOTAL SURFACE HABITABLE		49.60 m²
Terrasse		5.70 m ²

PLAN NON-CONTRACTUEL


PLAN DE VENTE - T3 - B2-08 - LOT N° 32



Date 26 - 12 - 2014


Architecte

Cabinet ARCADIA

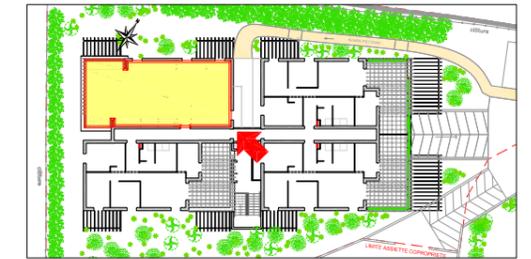

Lot n° B2-11

Niveau	Type	Surface
1er	T4	78.40 m²
Entrée		5.80 m ²
Séjour		20.40 m ²
Cuisine		8.70 m ²
Chambre 1		12.20 m ²
Chambre 2		9.70 m ²
Chambre 3		9.00 m ²
WC		3.00 m ²
Salle d'eau		5.00 m ²
Dégagement		4.60 m ²
TOTAL SURFACE HABITABLE		78.40 m²
Terrasse		25.80 m ²

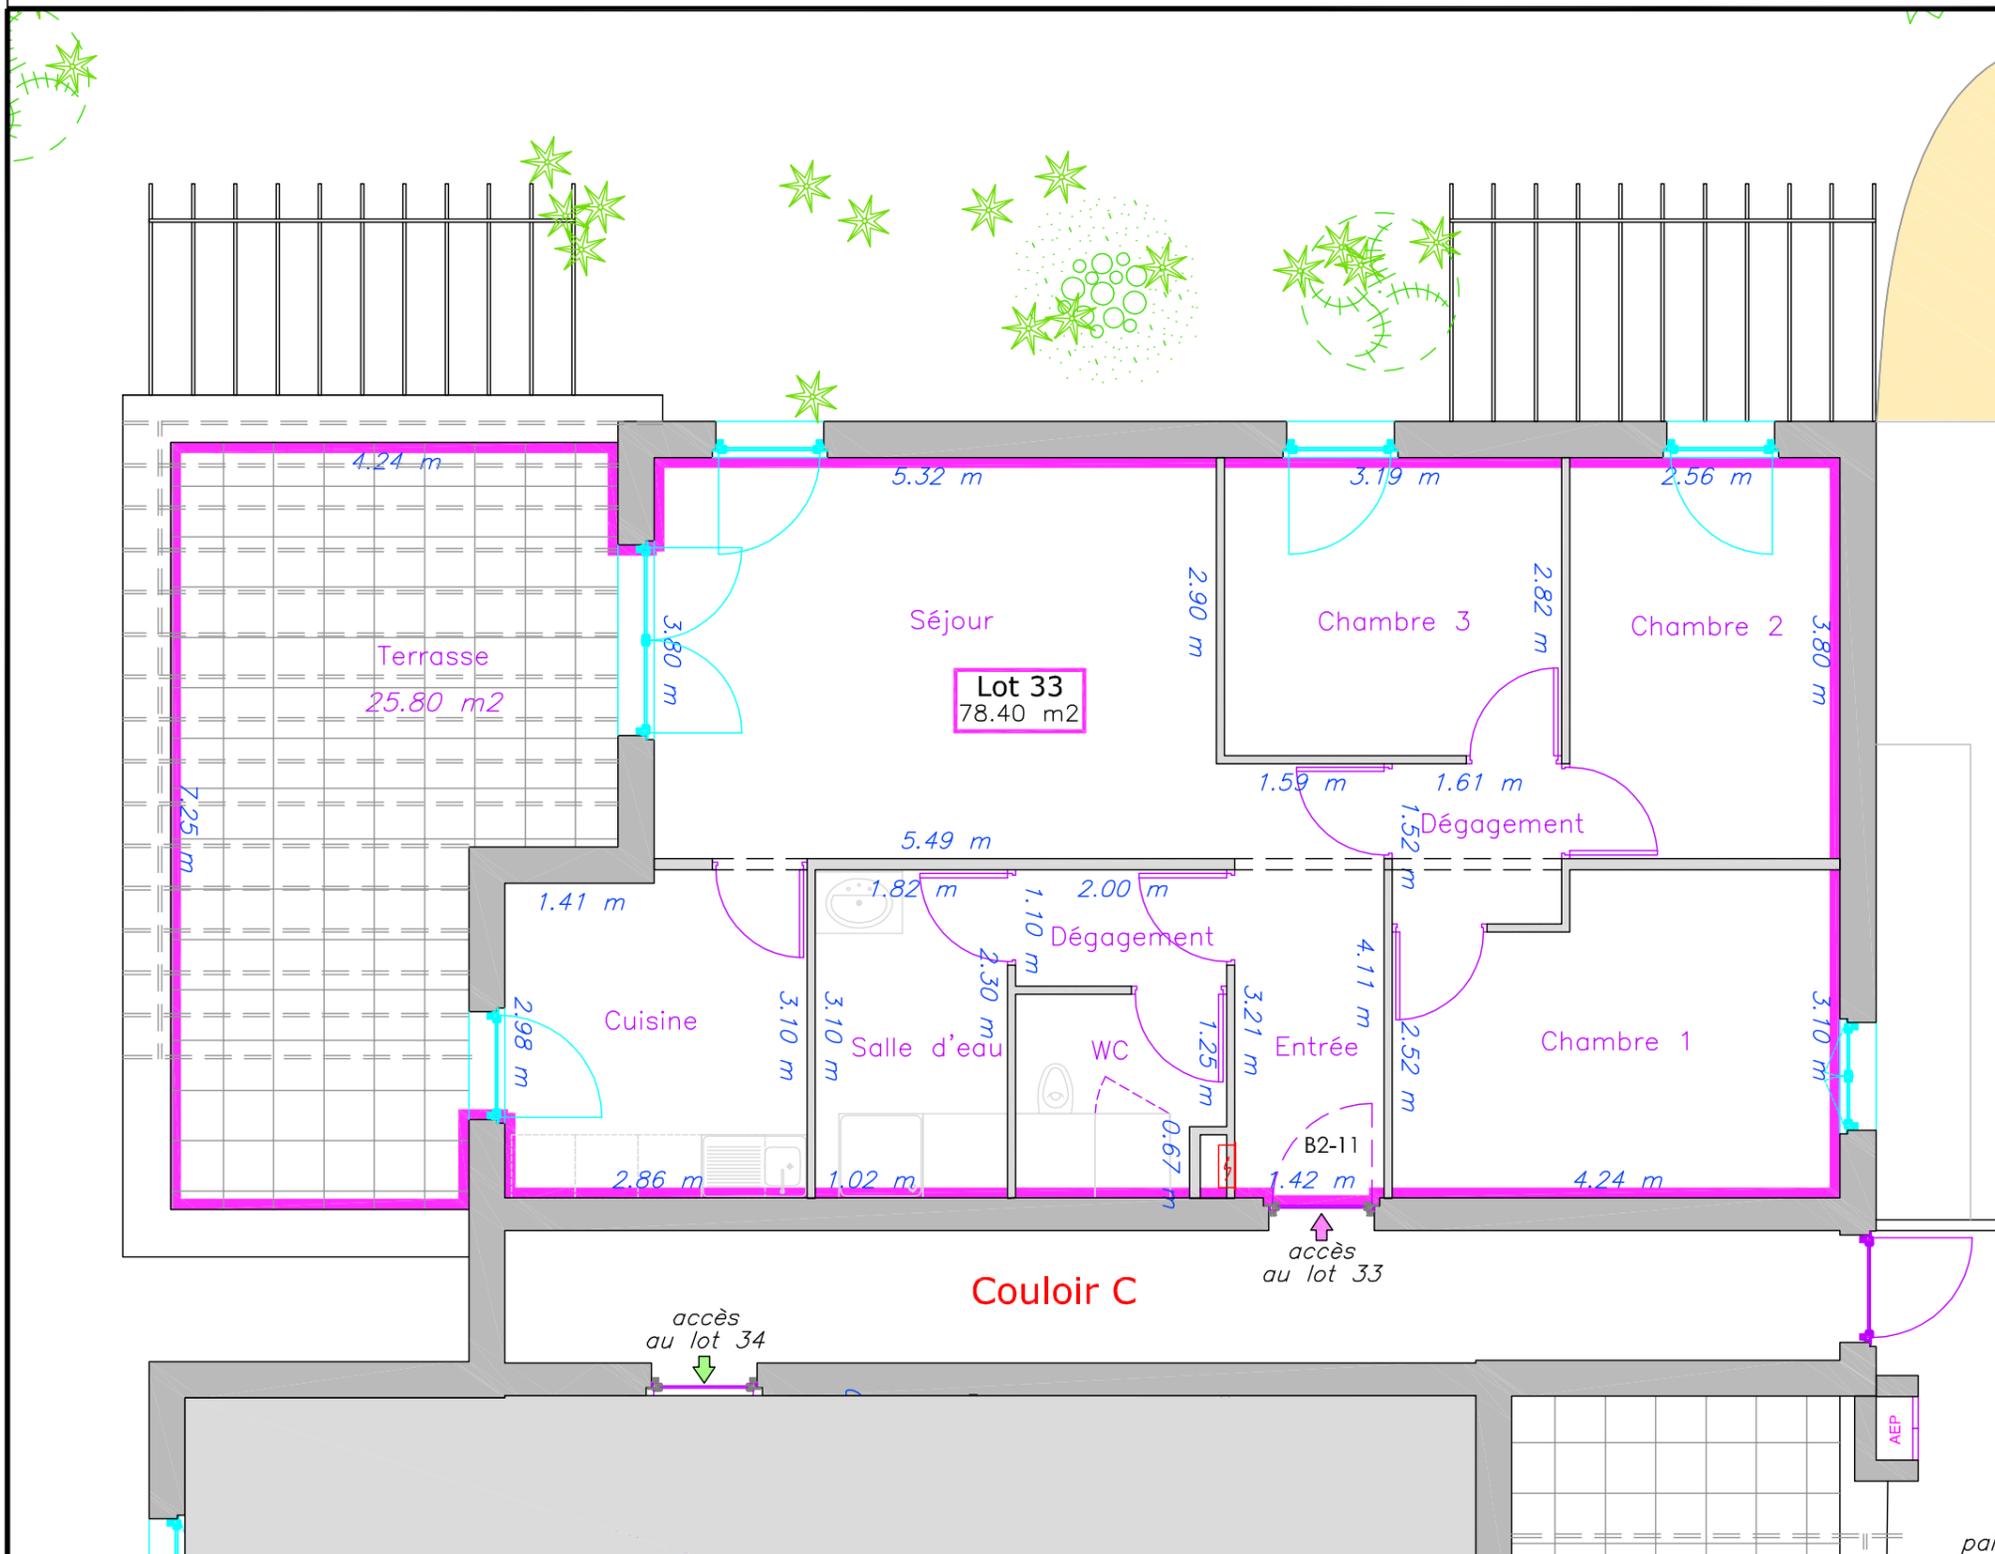

V
F

palis

PLAN NON-CONTRACTUEL

PLAN DE VENTE - T4 - B1-11 - LOT N° 33



Date 26 - 12 - 2014

Architecte
Cabinet ARCADIA

NOTA : Des modifications sont susceptibles d'être apportées à ce plan en fonction des nécessités techniques de réalisation, tant en ce qui concerne les dimensions libres que l'équipement. Les surfaces sont approximatives. Les retombées, soffite, faux plafonds, canalisations, ballons d'eau chaude ainsi que l'emplacement des équipements sont figurés à titre indicatif. Ce document a été réalisé conformément à la réglementation pour l'accessibilité des personnes à mobilité réduite dans les bâtiments d'habitations.



Promoteur engagé

GROUPE TERLAT
181, Boulevard de la République
13300 SALON-DE-PROVENCE
04 90 44 00 73