



Logement n°	205
Type/Etage	T2 - 2^e ETAGE
Parking(s) n°	


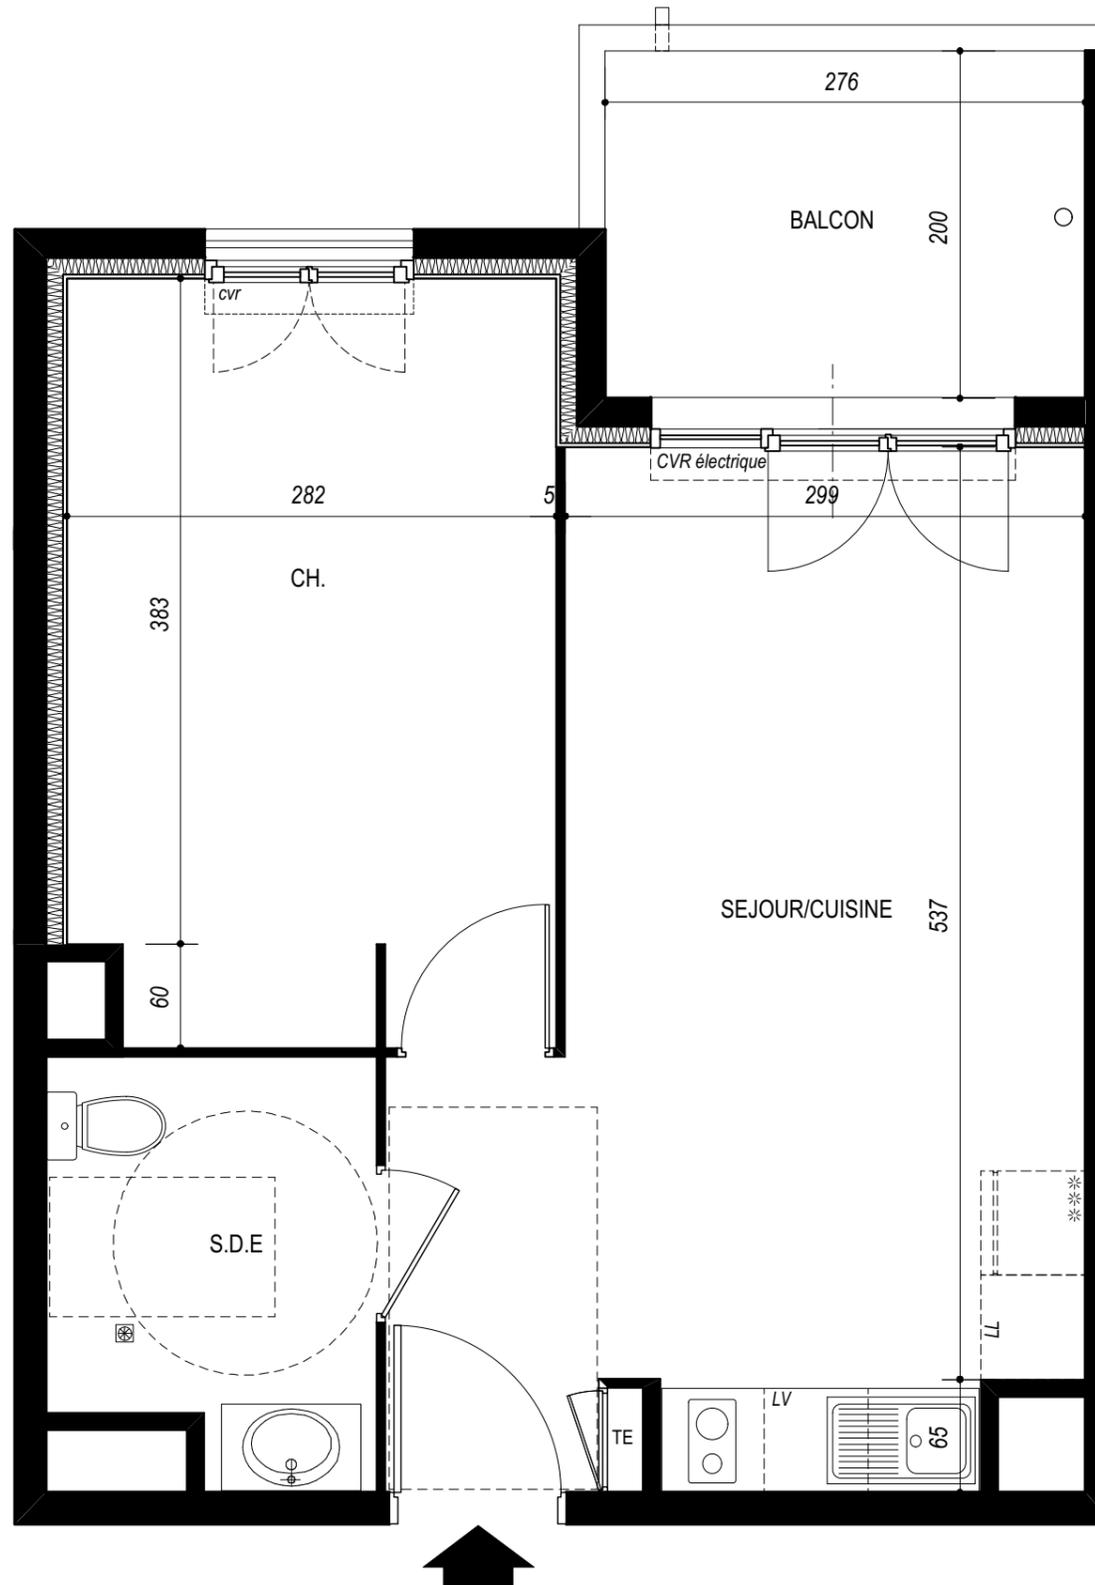


TABLEAU DES SURFACES

DESIGNATIONS	SURFACES
séjour/cuisine	20,00 m ²
ch.	12,20 m ²
s.d.e	4,35 m ²
TOTAL	36,55 m²
balcon	5,50 m ²

PLAN DU 2^e ETAGE

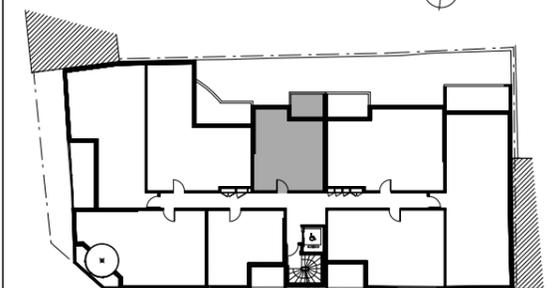

Des modifications sont susceptibles d'être apportées aux aménagements en fonction des nécessités techniques, administratives et / ou réglementaires. La surface des pièces est donnée avec son éventuel placard. La cuisine est livrée uniquement avec un évier sur meuble (aucun électroménager)

Visa de contrôle

ARCHITECTE
JEROME MILLOIS

Le 21/02/2017