

"LE SOLEA"

DOMAINE TERRA CALEÏA

Avenue Marcel Pagnol 13 127 VITROLLES

Logement n° :

B007

Type :

2

Niveau



RDC



TABEAU DES SURFACES HABITABLES



DESIGNATION	SURFACES
Séjour cuisine	23,19m ²
Chambre	13,21m ²
SdE	6,15m ²
TOTAL surface habitable	42,55m²
Terrasse	7,65m ²

Parking(s) n° :

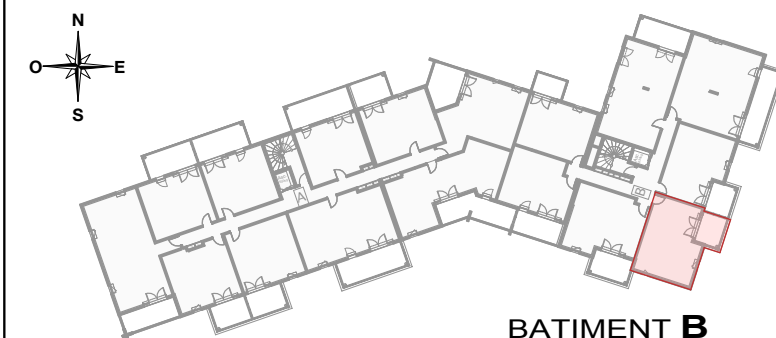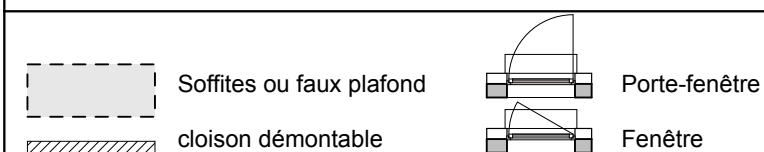

Visa du Maître d'Ouvrage

Le 14/01/2017

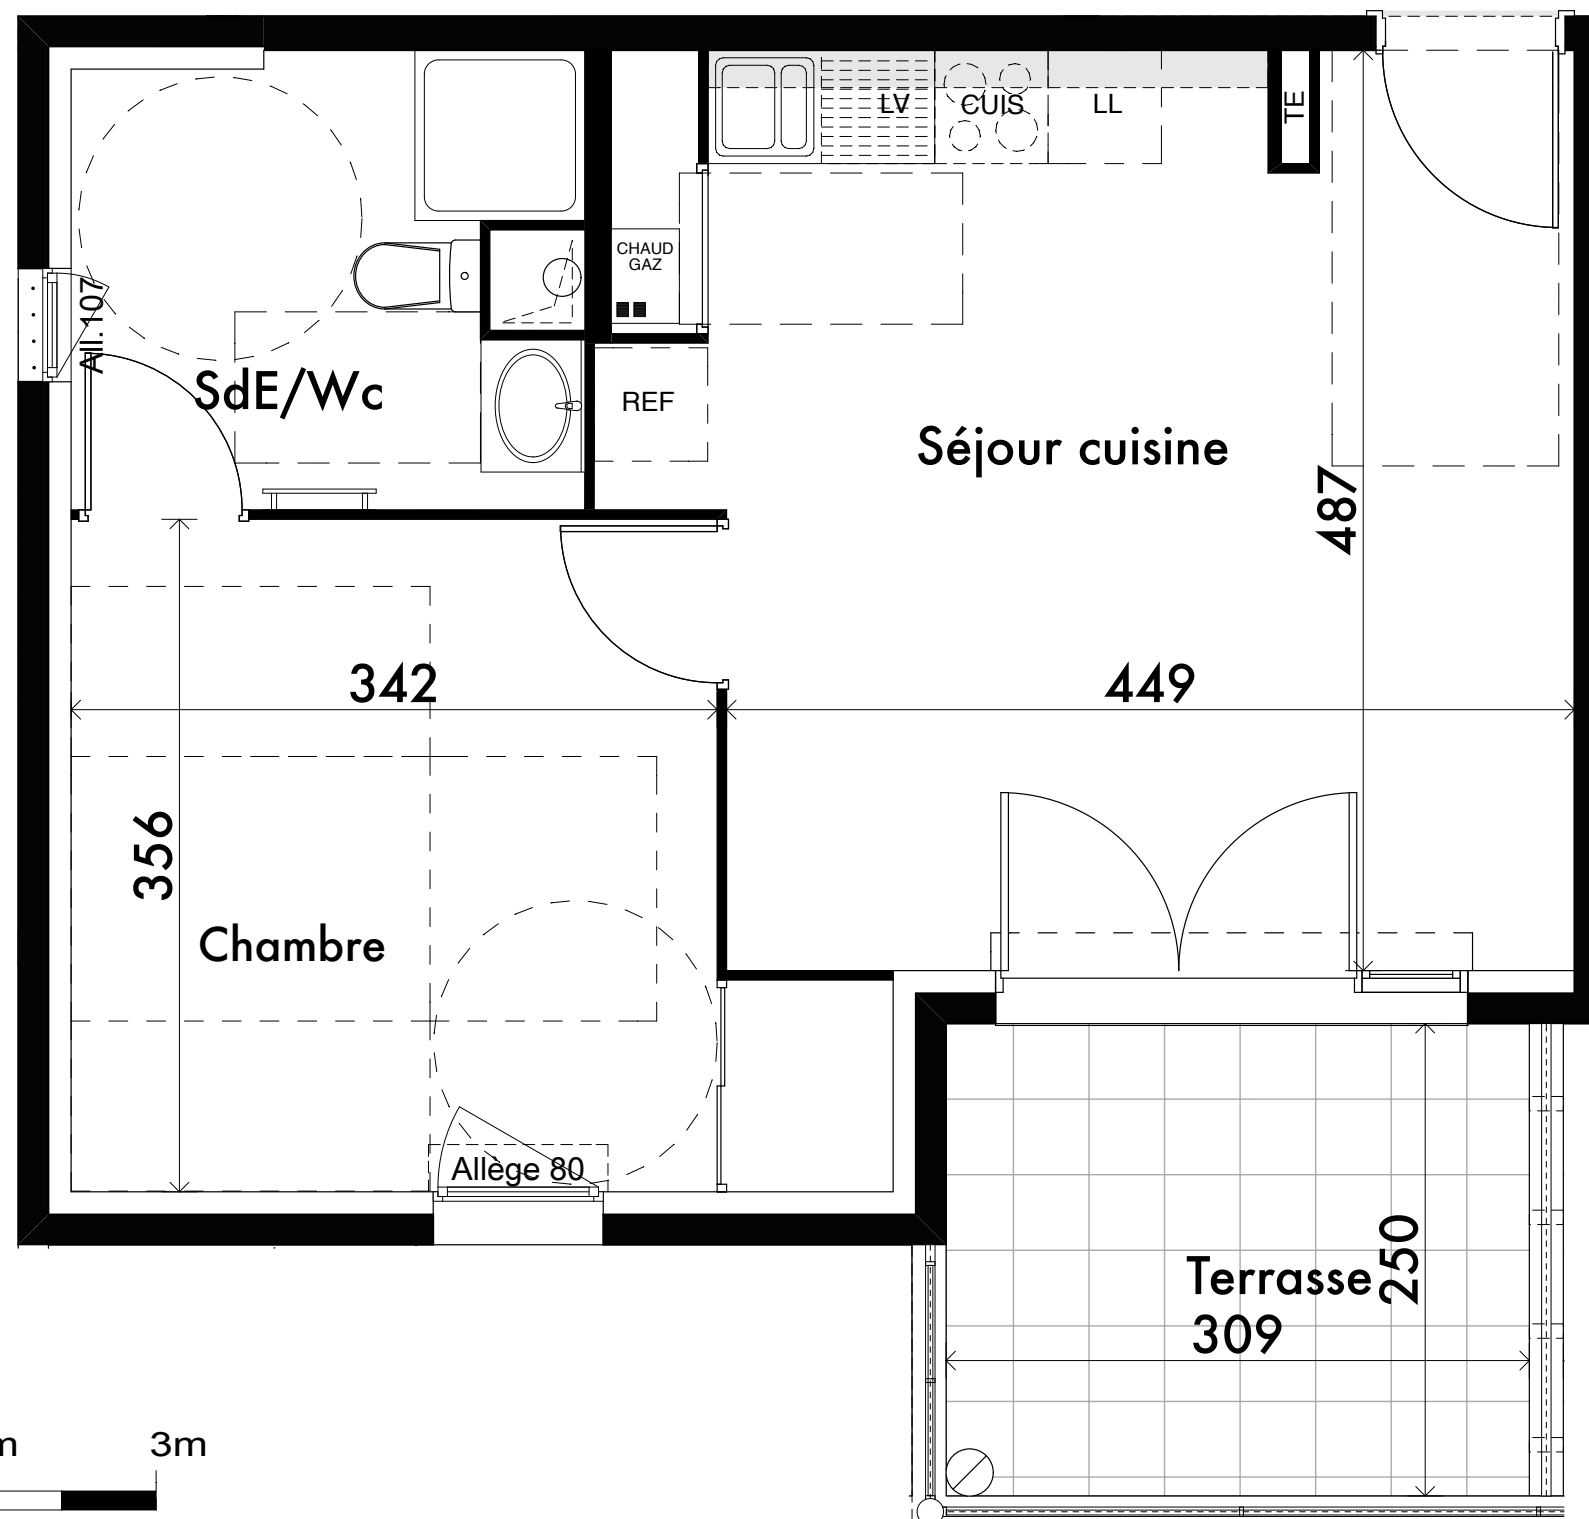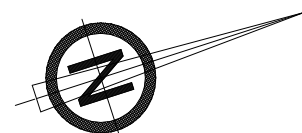

La société se réserve la possibilité d'apporter les modifications qui seraient dues à des impératifs d'ordre technique, administratif ou normatif.
Les équipements des cuisines sont portés titre indicatif (Seul l'évier sera livré en base)