



Logement n°	303
Type/Etage	T3 - 3^e ETAGE
Parking(s) n°	


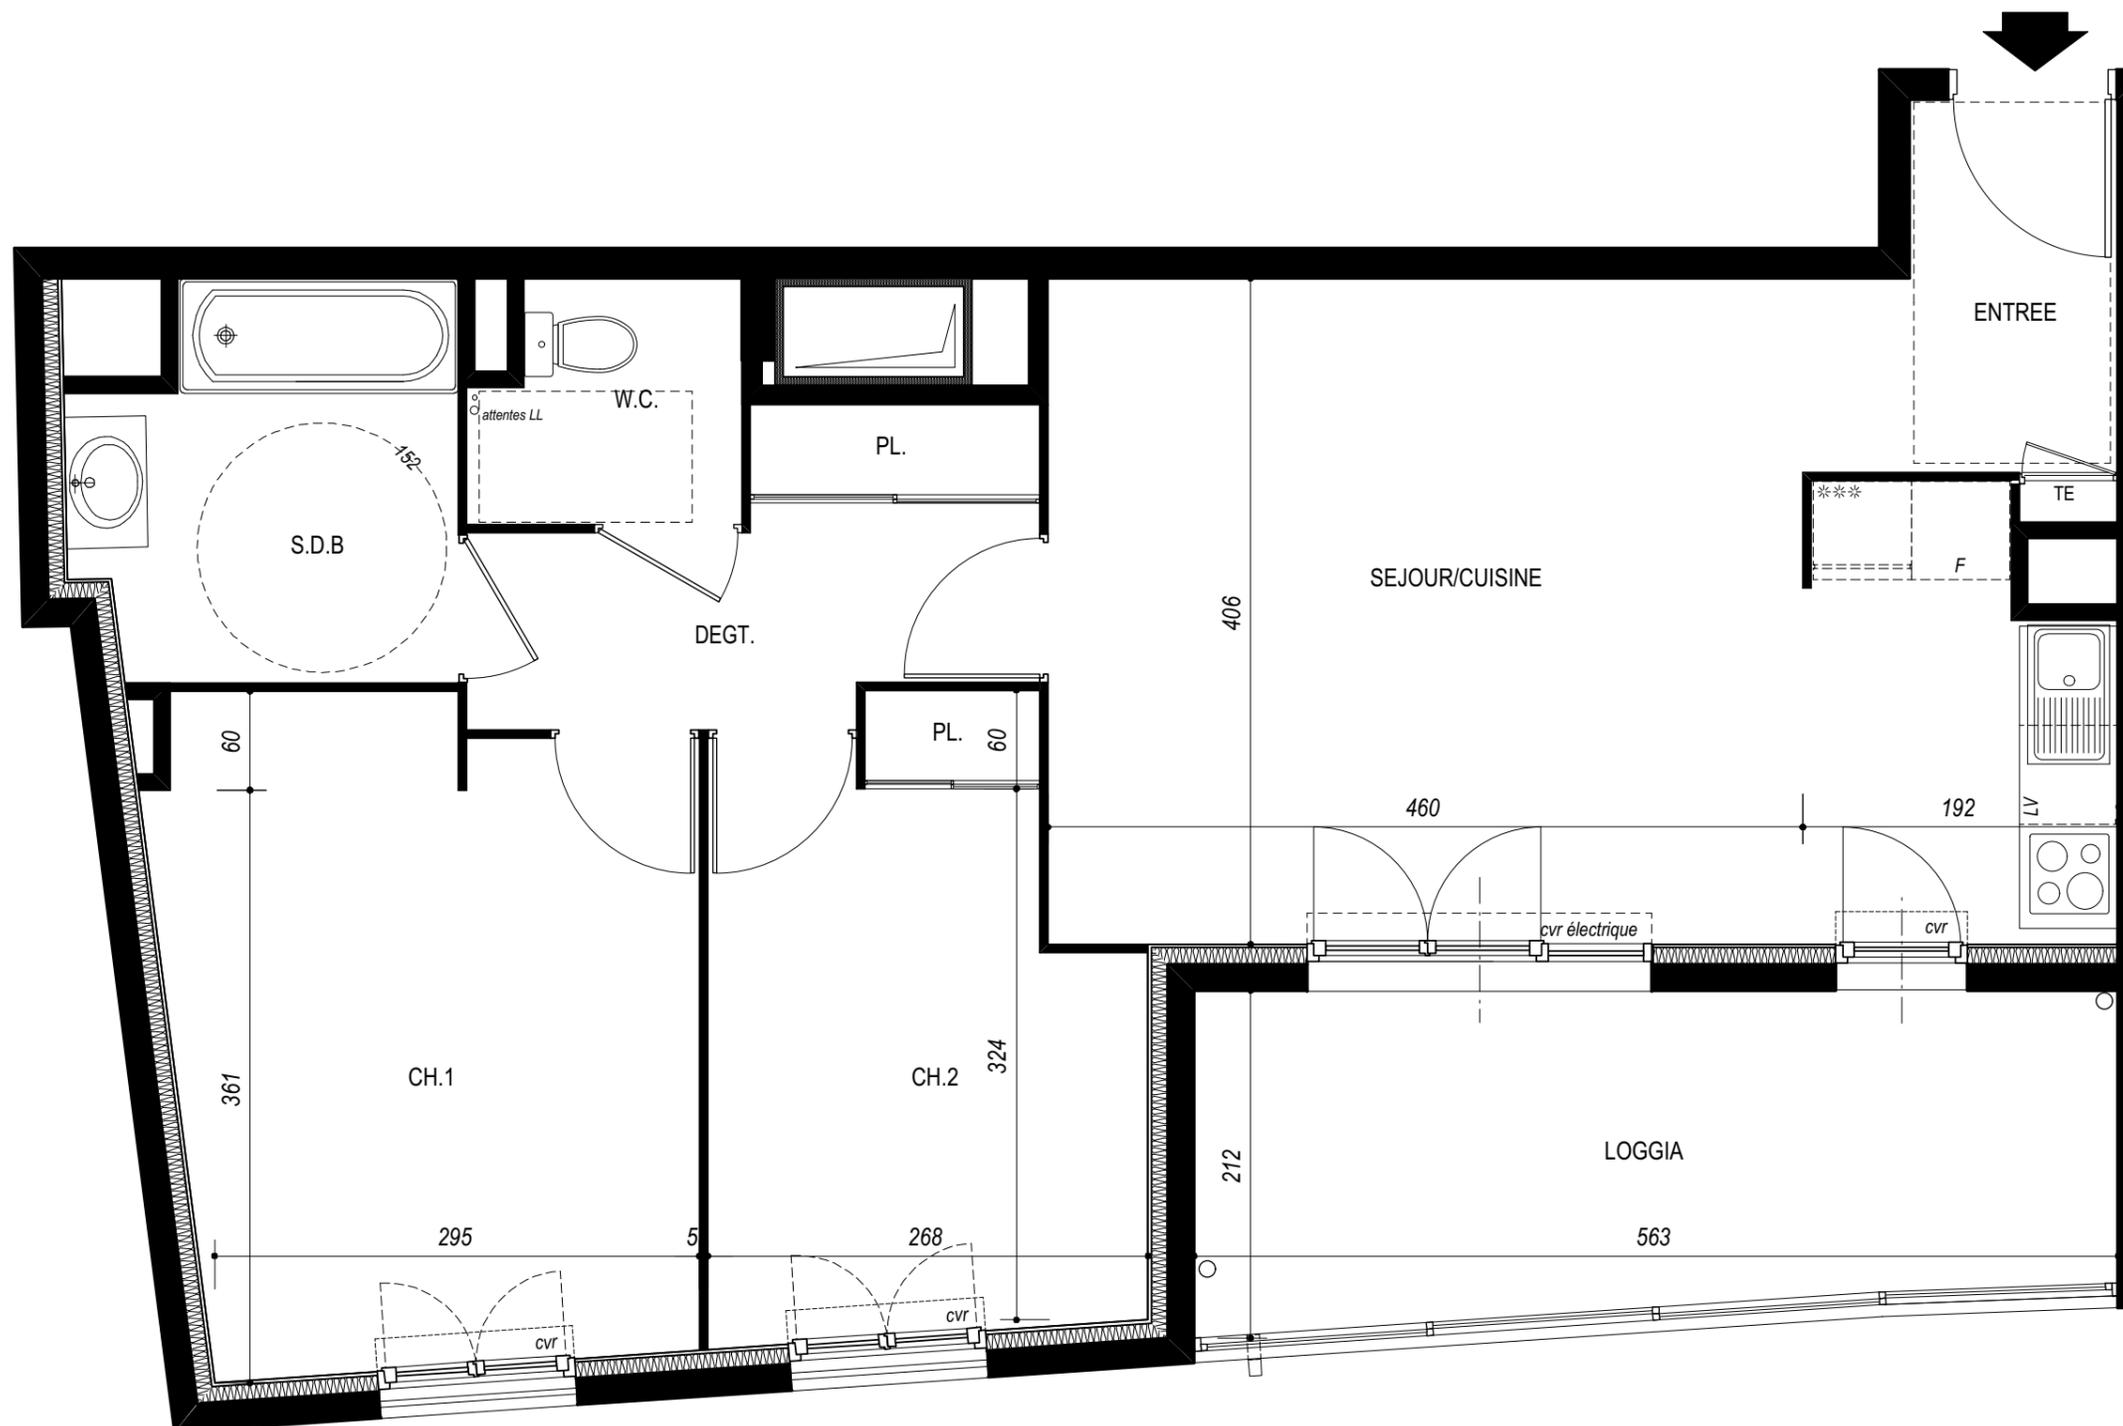


TABLEAU DES SURFACES

DESIGNATIONS	SURFACES
entrée	3,00 m ²
séjour/cuisine	24,20 m ²
ch.1	12,70 m ²
ch.2 + pl	9,20 m ²
s.d.b	5,20 m ²
w.c.	2,25 m ²
dégt.	5,25 m ²
TOTAL	61,80 m²
loggia	10,80 m ²

PLAN DU 3^e ETAGE

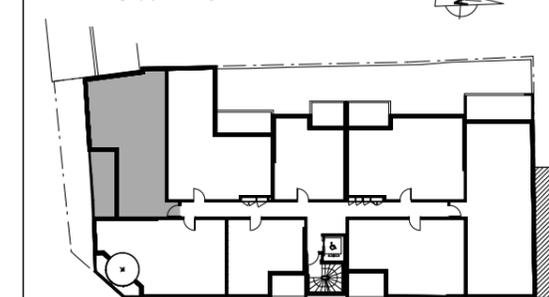

Des modifications sont susceptibles d'être apportées aux aménagements en fonction des nécessités techniques, administratives et / ou réglementaires.
La surface des pièces est donnée avec son éventuel placard. La cuisine est livrée uniquement avec un évier sur meuble (aucun électroménager)

Visa de contrôle

ARCHITECTE
JEROME MILLOIS

Le 21/02/2017