

"LE SOLEA"

DOMAINE TERRA CALEÏA

Avenue Marcel Pagnol 13 127 VITROLLES

Logement n°:

A208

Type :

3

Niveau



R+2



TABLEAU DES SURFACES HABITABLES

DESIGNATION	SURFACES
Séjour cuisine	32,19m ²
Chambre 1	11,80m ²
Chambre 2	10,22m ²
SdB	4,55m ²
WC	2,18m ²
Dgt	3,67m ²
Dress	1,59m ²
TOTAL surface habitable	66,20m²
Terrasse	11,82m ²



Parking(s) n° :

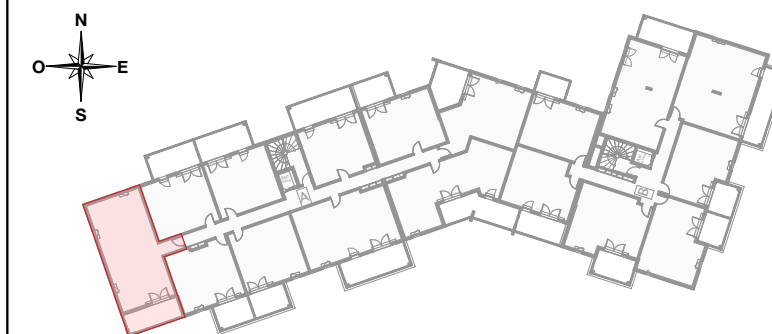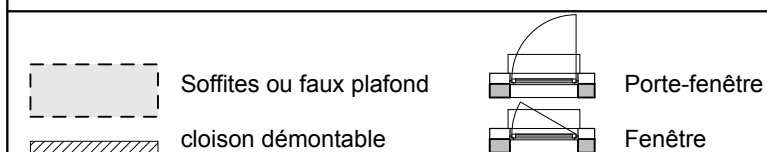

BATIMENT A

Visa du Maître d'Ouvrage

Le 14/01/2017

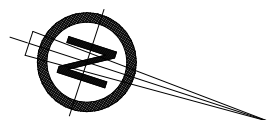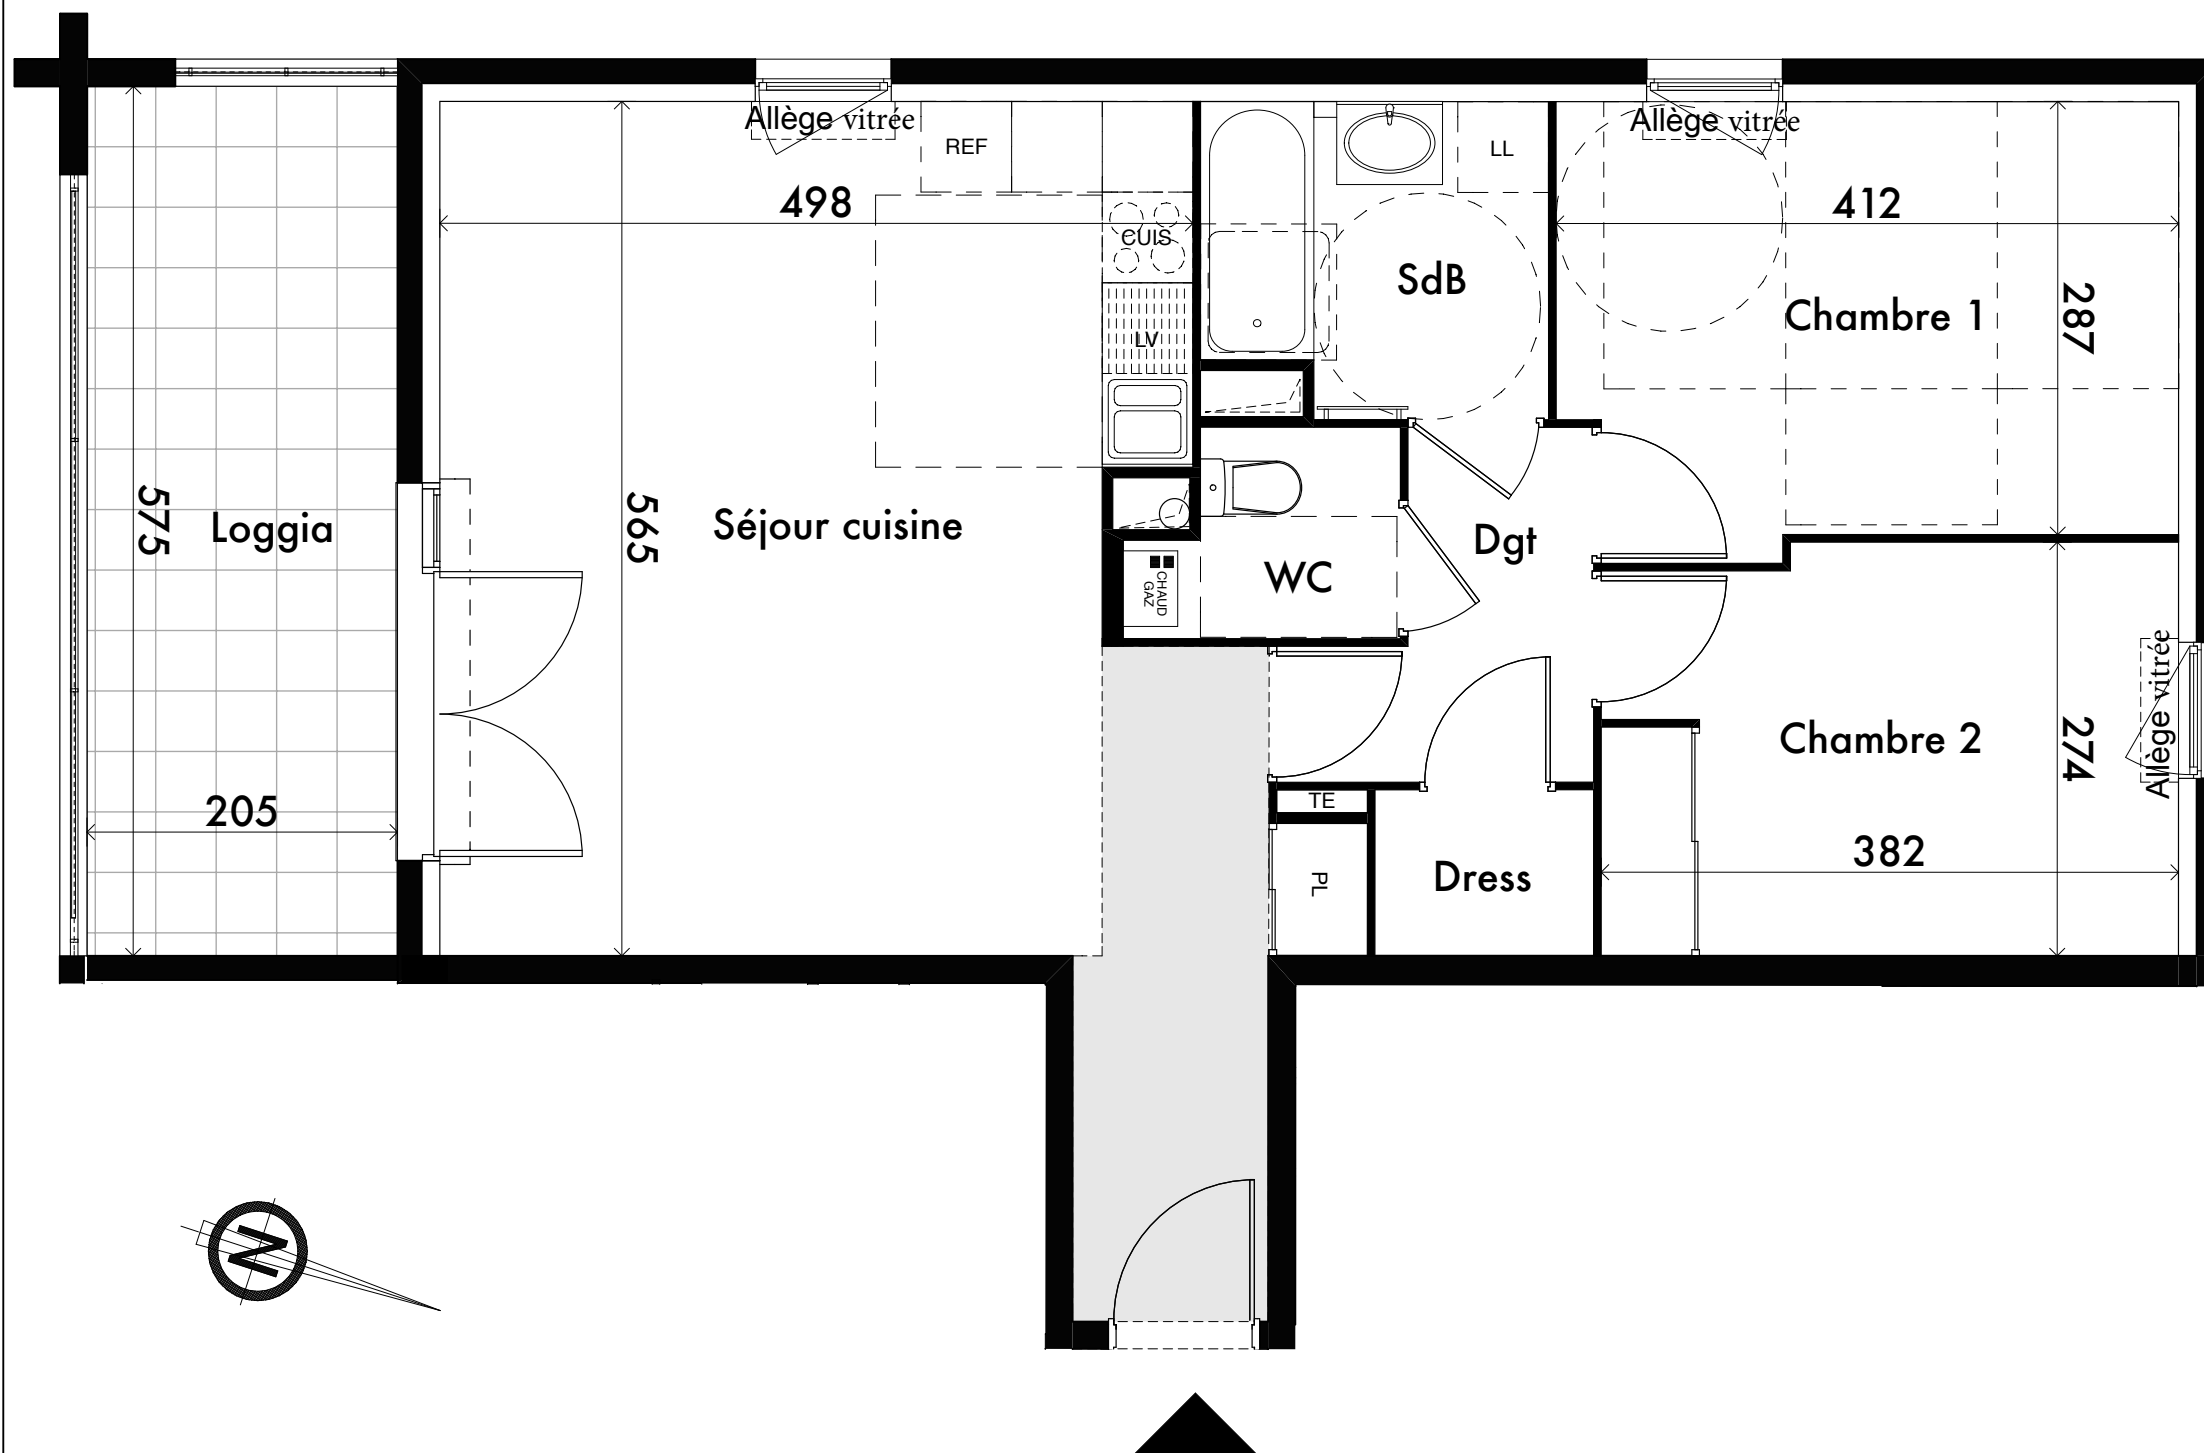

La société se réserve la possibilité d'apporter les modifications qui seraient dues à des impératifs d'ordre technique, administratif ou normatif.
Les équipements des cuisines sont portés titre indicatif (Seul l'évier sera livré en base)