

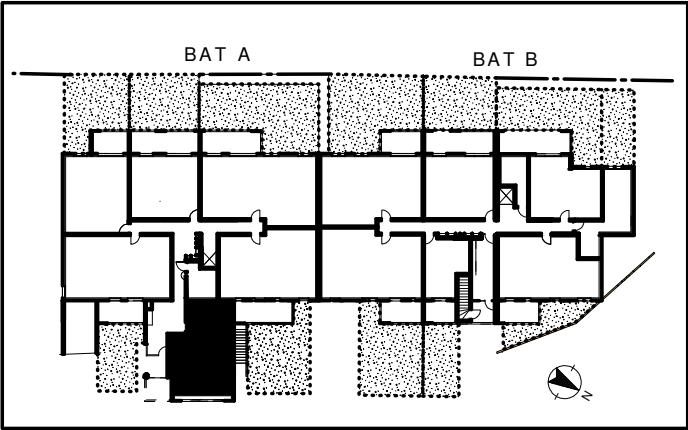


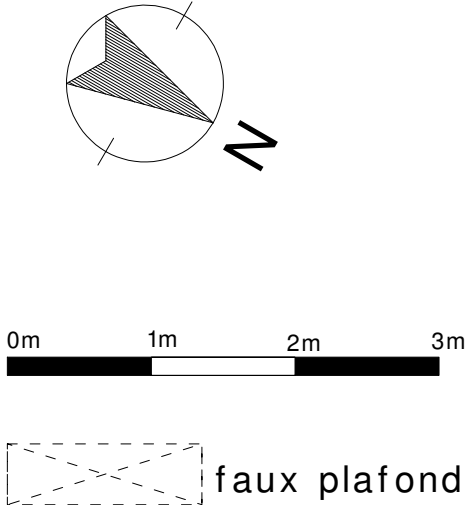

Appartement n°	56
Type	T2
Etage	Rez de Chaussée
DATE 16.05.2017	
Séjour+ cuisine+PL	20.60 m²
Chambre	11.62 m²
Sde+PL	5.76 m²
Rgt	1.97 m²
Surface habitable	39.95 m²
Balcon	9.83 m²

PIERPROVENCE

BÂTISSEUR DE VOS PROJETS

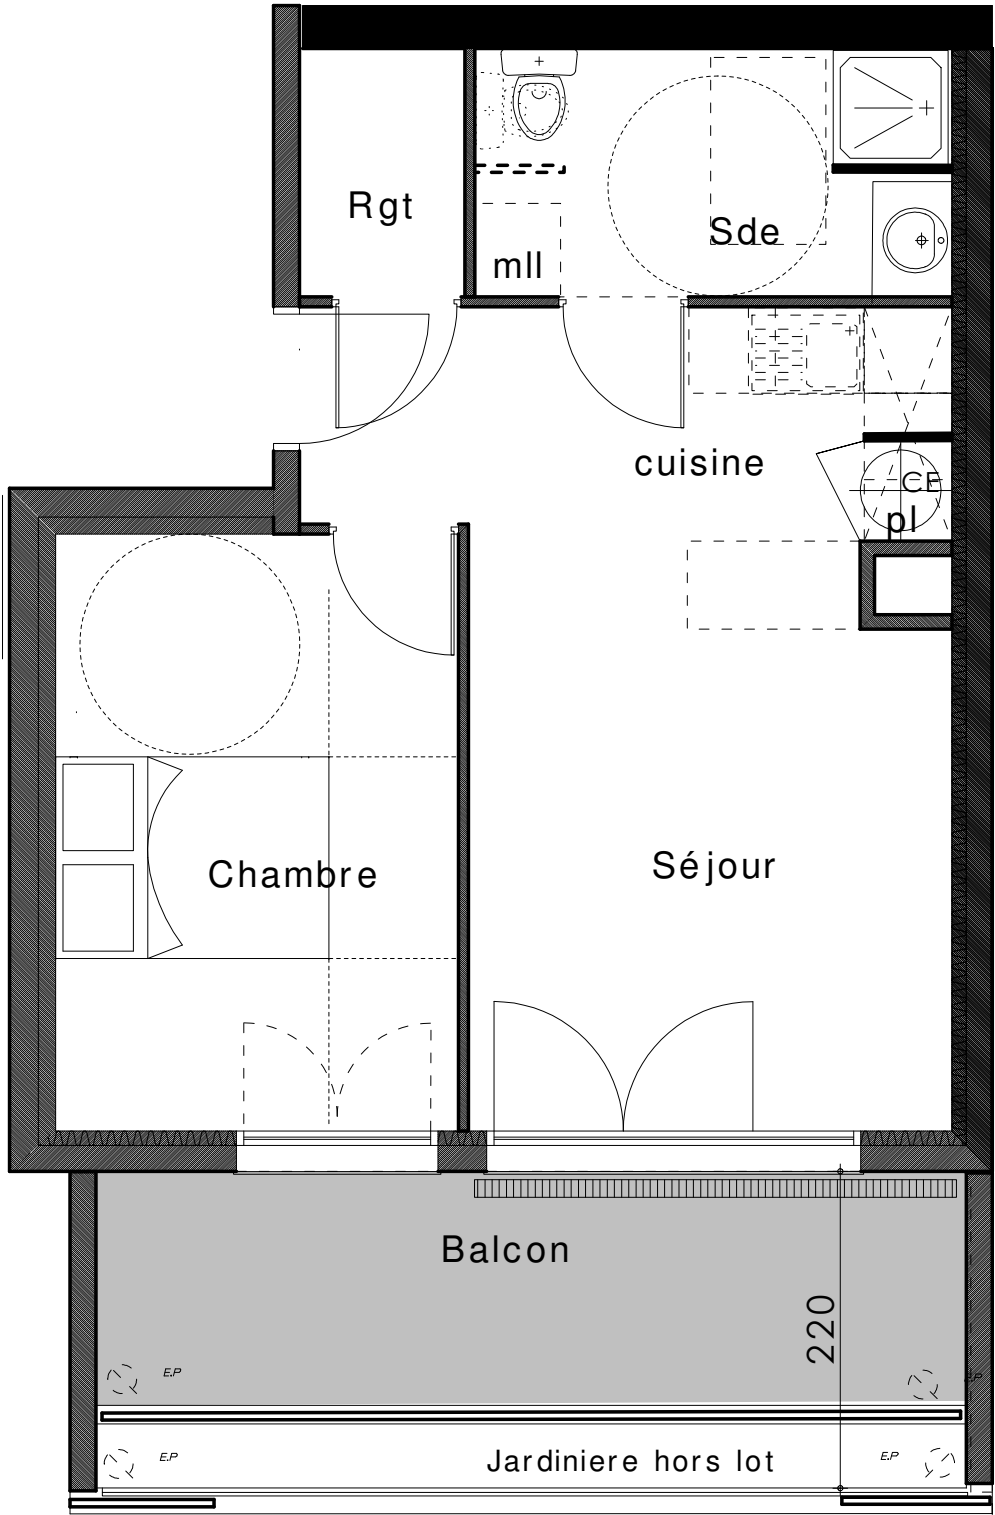

Observations :
Ce plan pourra subir des modifications de détails ou de cotations résultant des impératifs de construction.
Les surfaces, retombées, soffites, faux plafonds et canalisations sont donnés à titre indicatif.