


Appartement n°	65
Type Etage	T1 Niveau 1
DATE 16.05.2017	
Séjour+ cuisine	27.00 m <sup>2</sup>
Chambre+PL	14.02 m <sup>2</sup>
Sde+wc	6.50 m <sup>2</sup>
Surface habitable	47.52 m <sup>2</sup>
Balcon	8.12 m <sup>2</sup>

**PIERPROVENCE**  
BÂTISSEUR DE VOS PROJETS

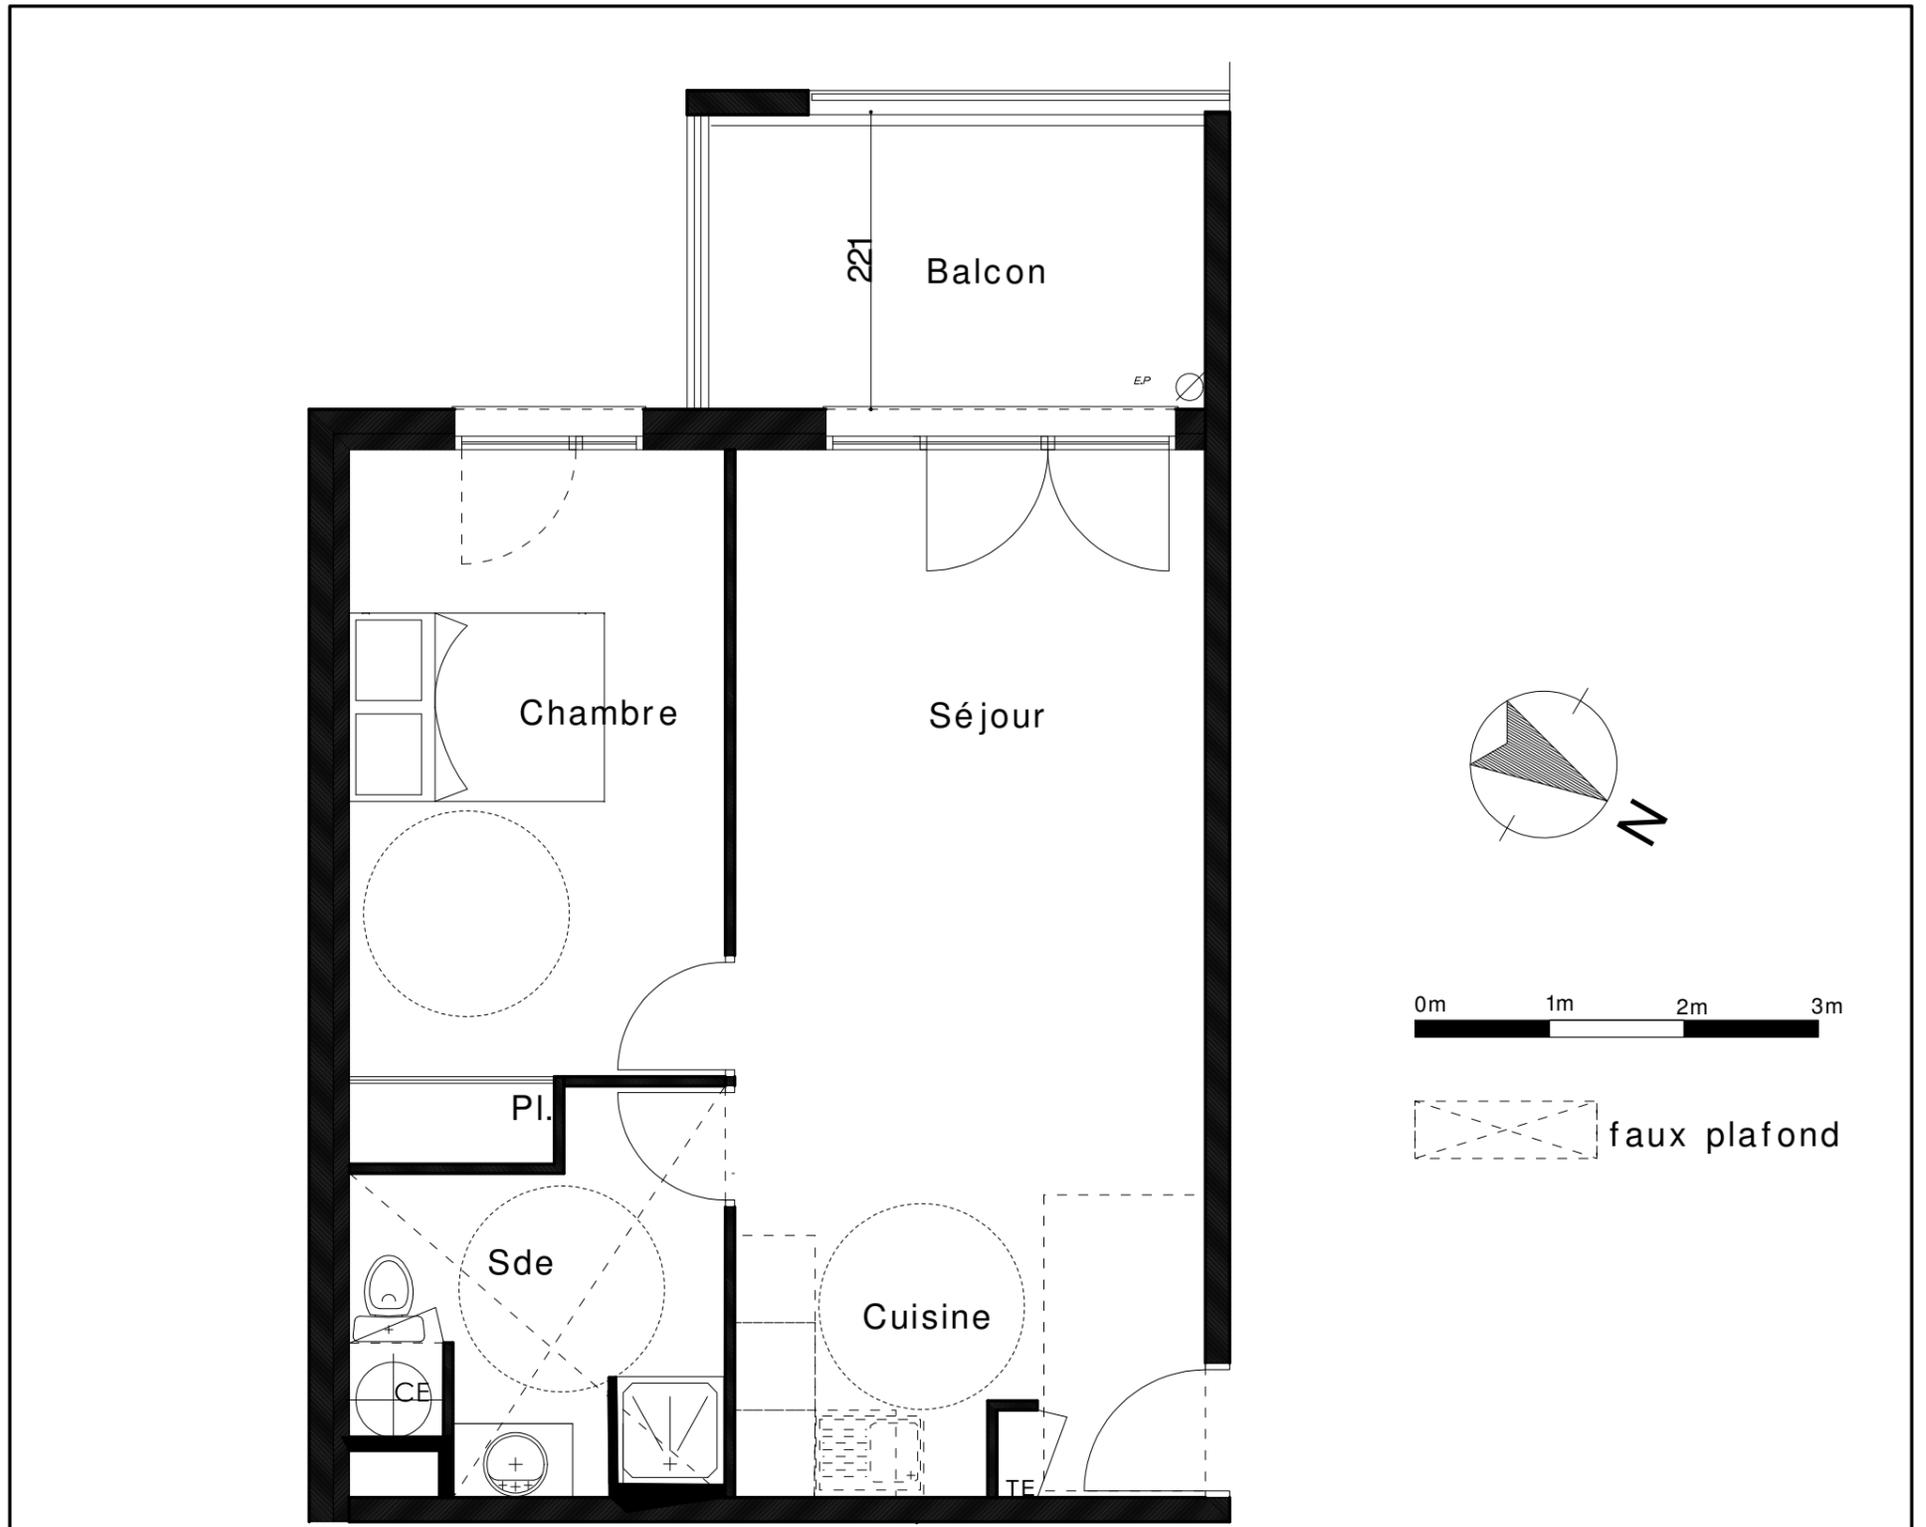

Observations :  
Ce plan pourra subir des modifications de détails ou de cotations résultant des impératifs de construction.  
Les surfaces, retombées, soffites, faux plafonds et canalisations sont donnés à titre indicatif.