




Logement n° **003**

Type/Etage **T4 RDC**


Parking(s) n°

TABLEAU DES SURFACES

DESIGNATIONS	SURFACES
entrée	3,15 m2
séjour/cuisine	30,35 m2
ch.1	12,65 m2
ch.2 + pl	9,20 m2
ch.3 + pl	12,00 m2
s.d.b	4,40 m2
w.c.	2,00 m2
dégt.	6,25 m2
TOTAL	80,00 m2
jardin	27,00 m2

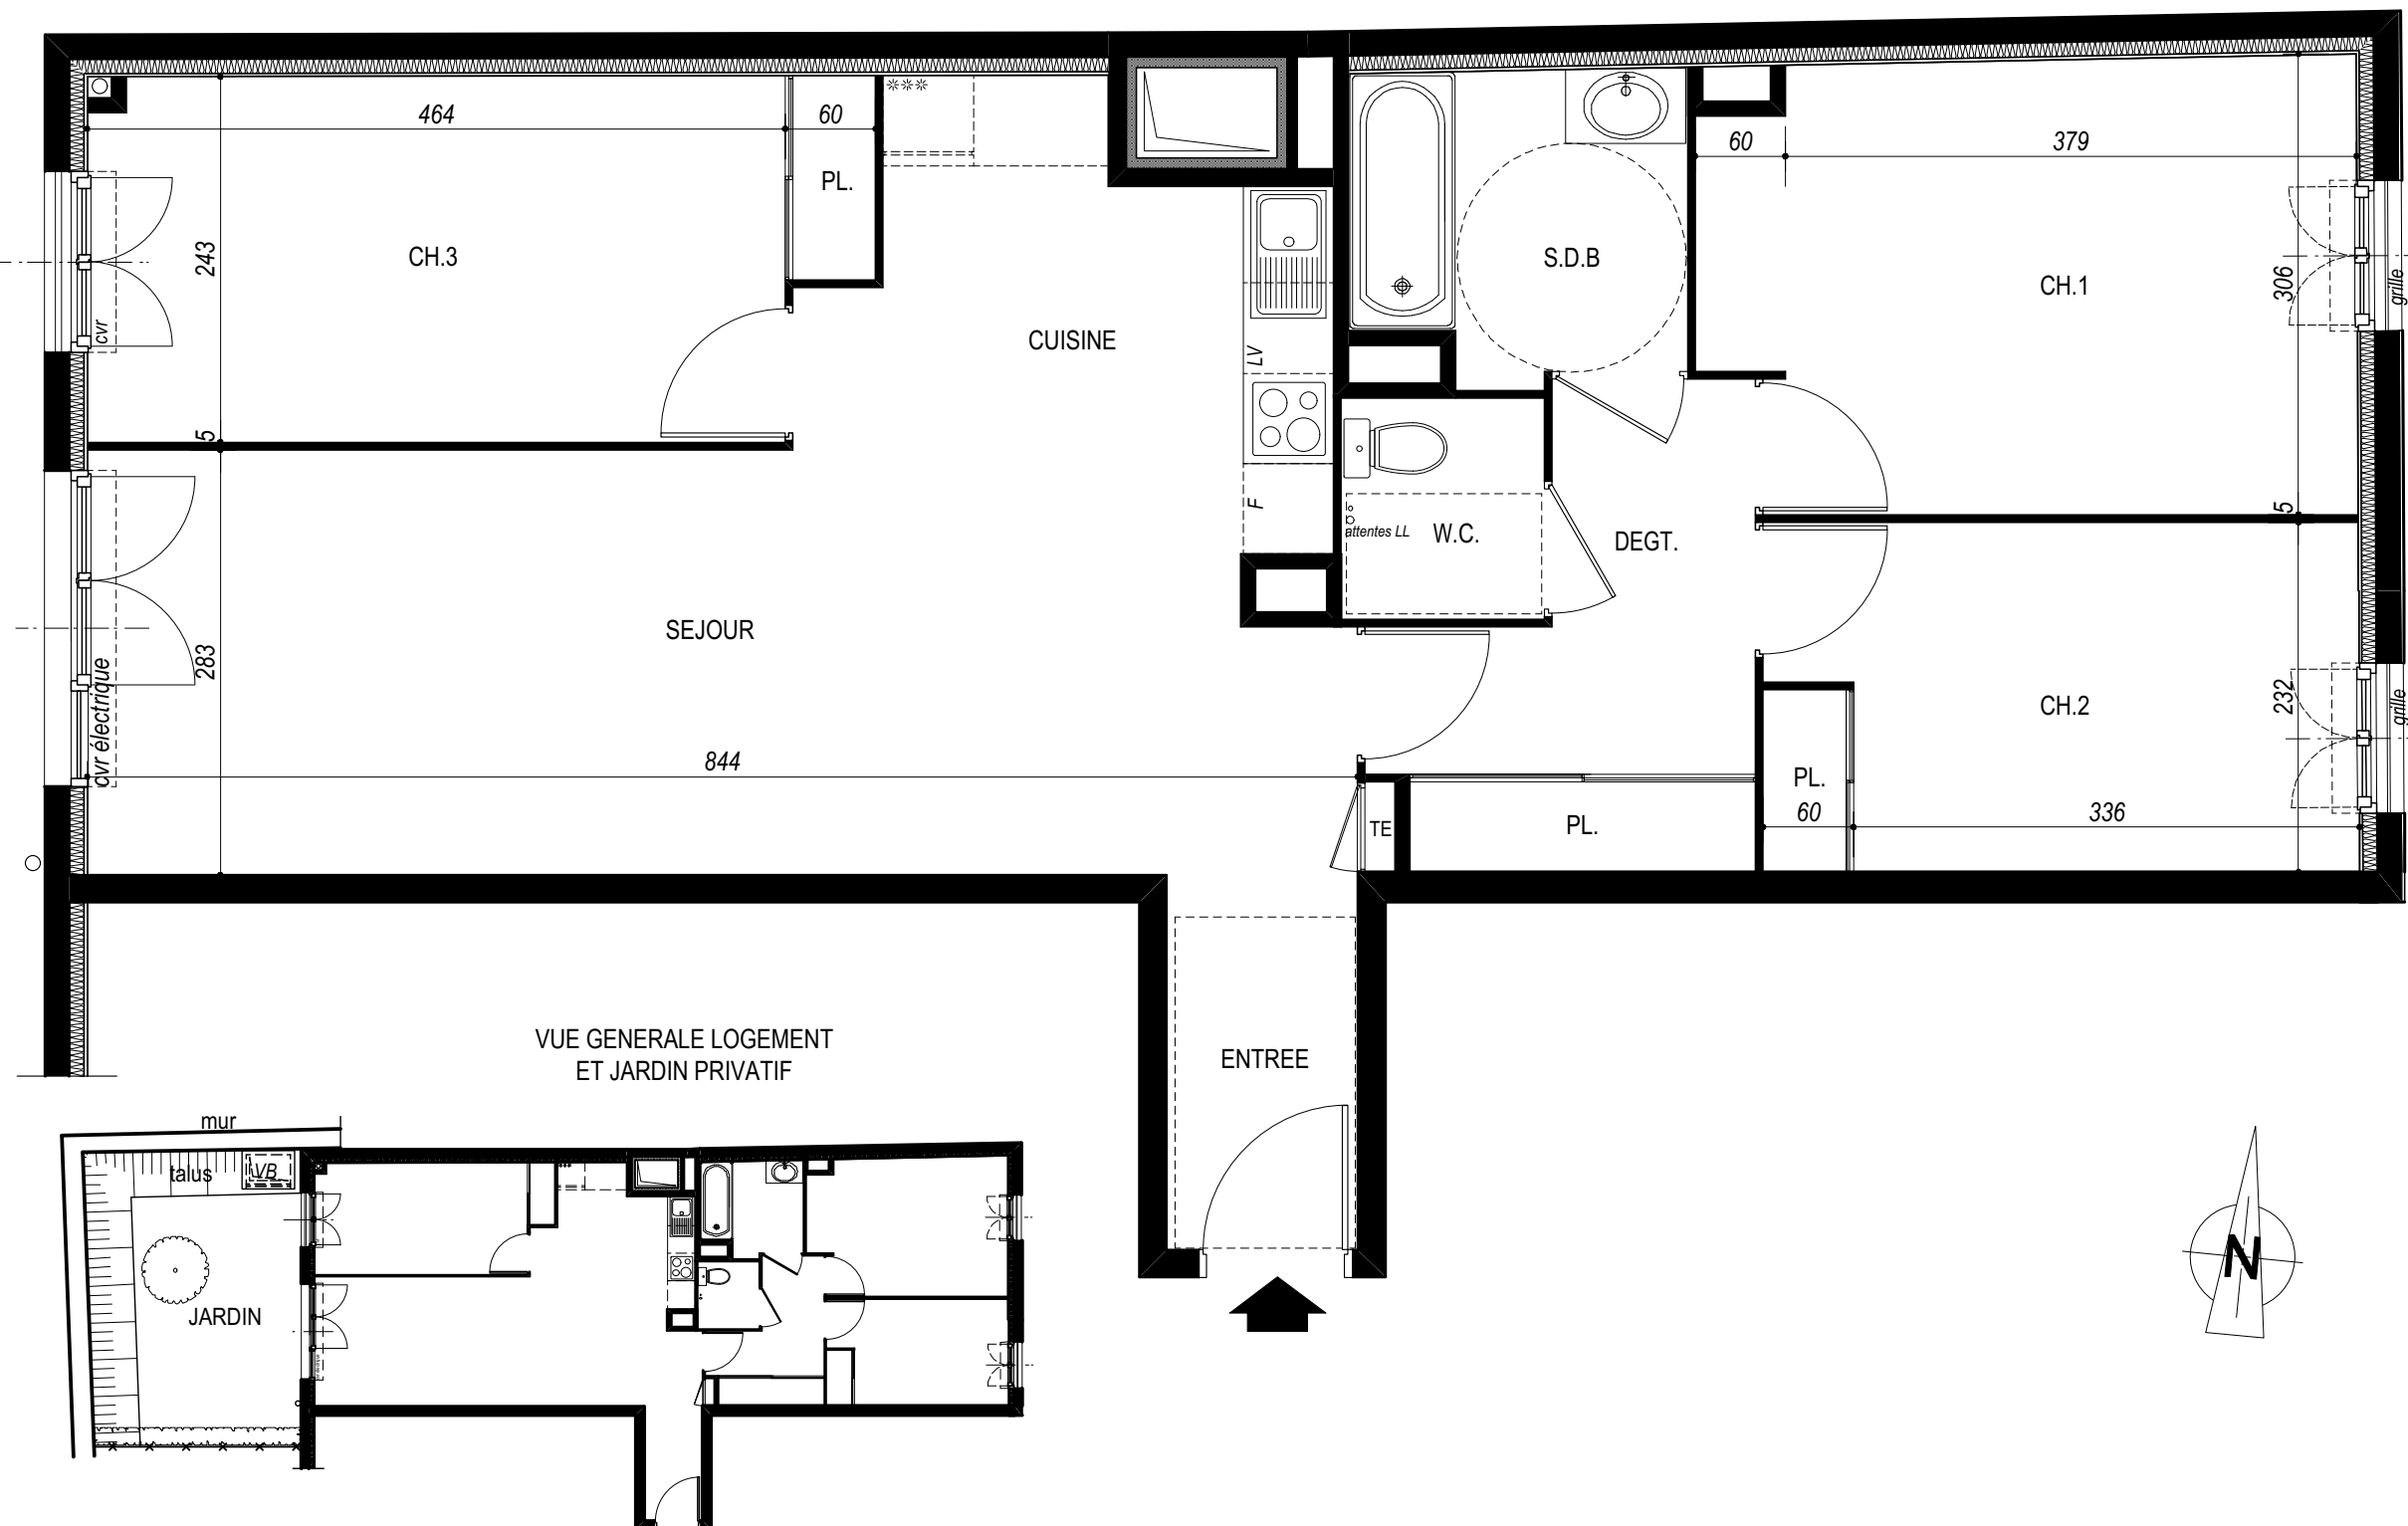

PLAN DU REZ DE CHAUSSEE

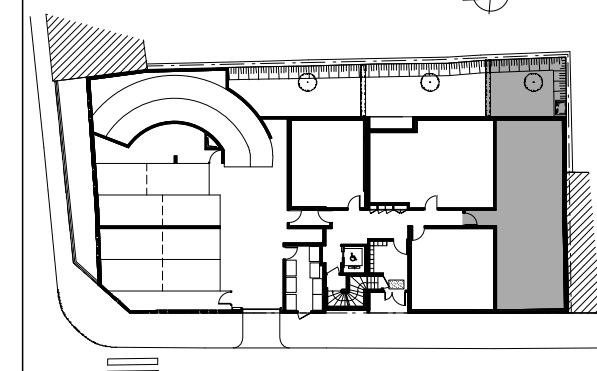

Visa de contrôle

ARCHITECTE
JEROME MILLOIS

Le 21/02/2017



Des modifications sont susceptibles d'être apportées aux aménagements en fonction des nécessités techniques, administratives et / ou réglementaires.
La surface des pièces est donnée avec son éventuel placard. La cuisine est livrée uniquement avec un évier sur meuble (aucun électroménager)