



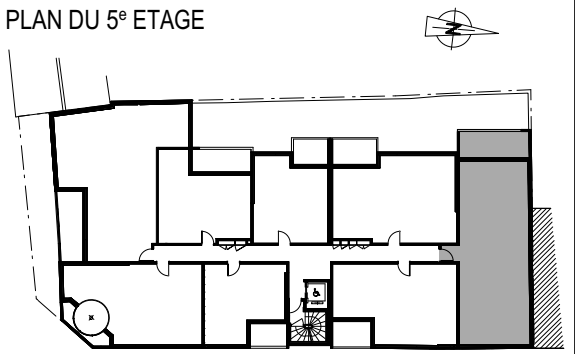

Logement n°	507
Type/Etage	T4 - 5 ^e ETAGE
Parking(s) n°	

TABLEAU DES SURFACES

DESIGNATIONS	SURFACES
séjour/cuisine	32,60 m2
ch.1	12,50 m2
ch.2 + pl	10,20 m2
ch.3 + pl	11,40 m2
s.d.b	4,40 m2
w.c.	2,00 m2
dégt.	6,80 m2
TOTAL	79,90 m2
balcon	11,70 m2

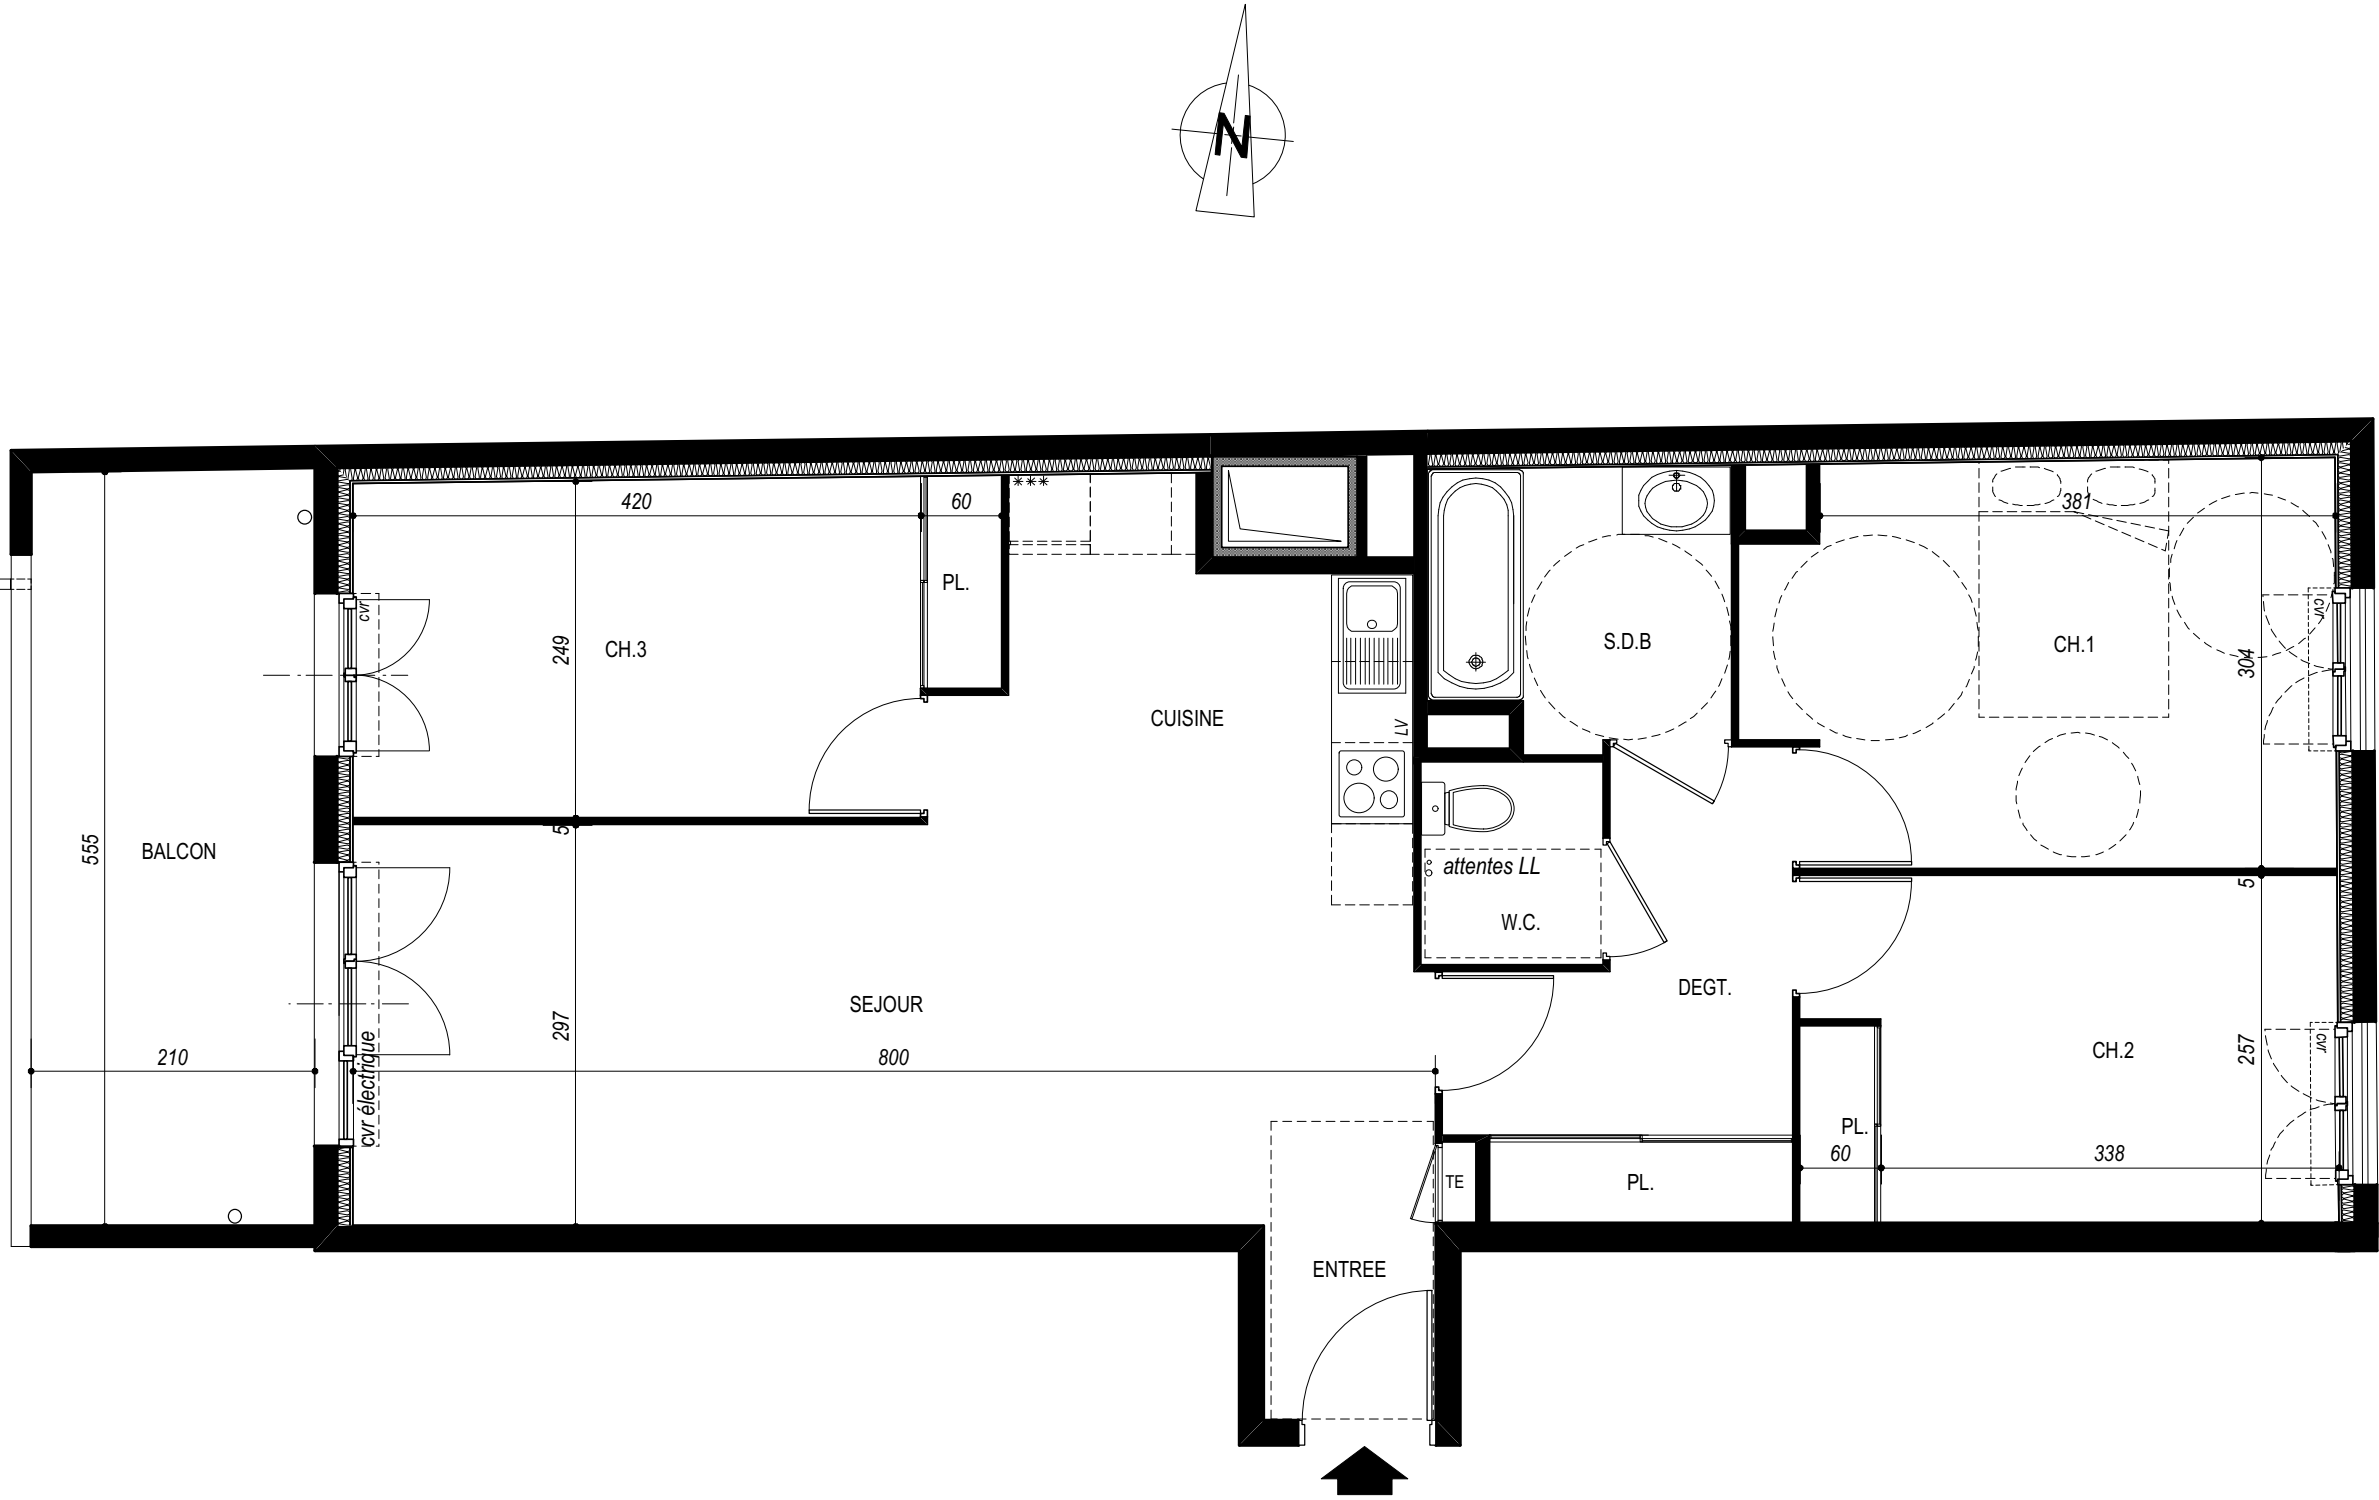

Des modifications sont susceptibles d'être apportées aux aménagements en fonction des nécessités techniques, administratives et / ou réglementaires.
La surface des pièces est donnée avec son éventuel placard. La cuisine est livrée uniquement avec un évier sur meuble (aucun électroménager)

Visa de contrôle



ARCHITECTE
JEROME MILLOIS

Le 06/03/2017