

"LE SOLEA"

DOMAINE TERRA CALEÏA

Avenue Marcel Pagnol 13 127 VITROLLES

Logement n° :

A305

Type :

3

Niveau

R+3


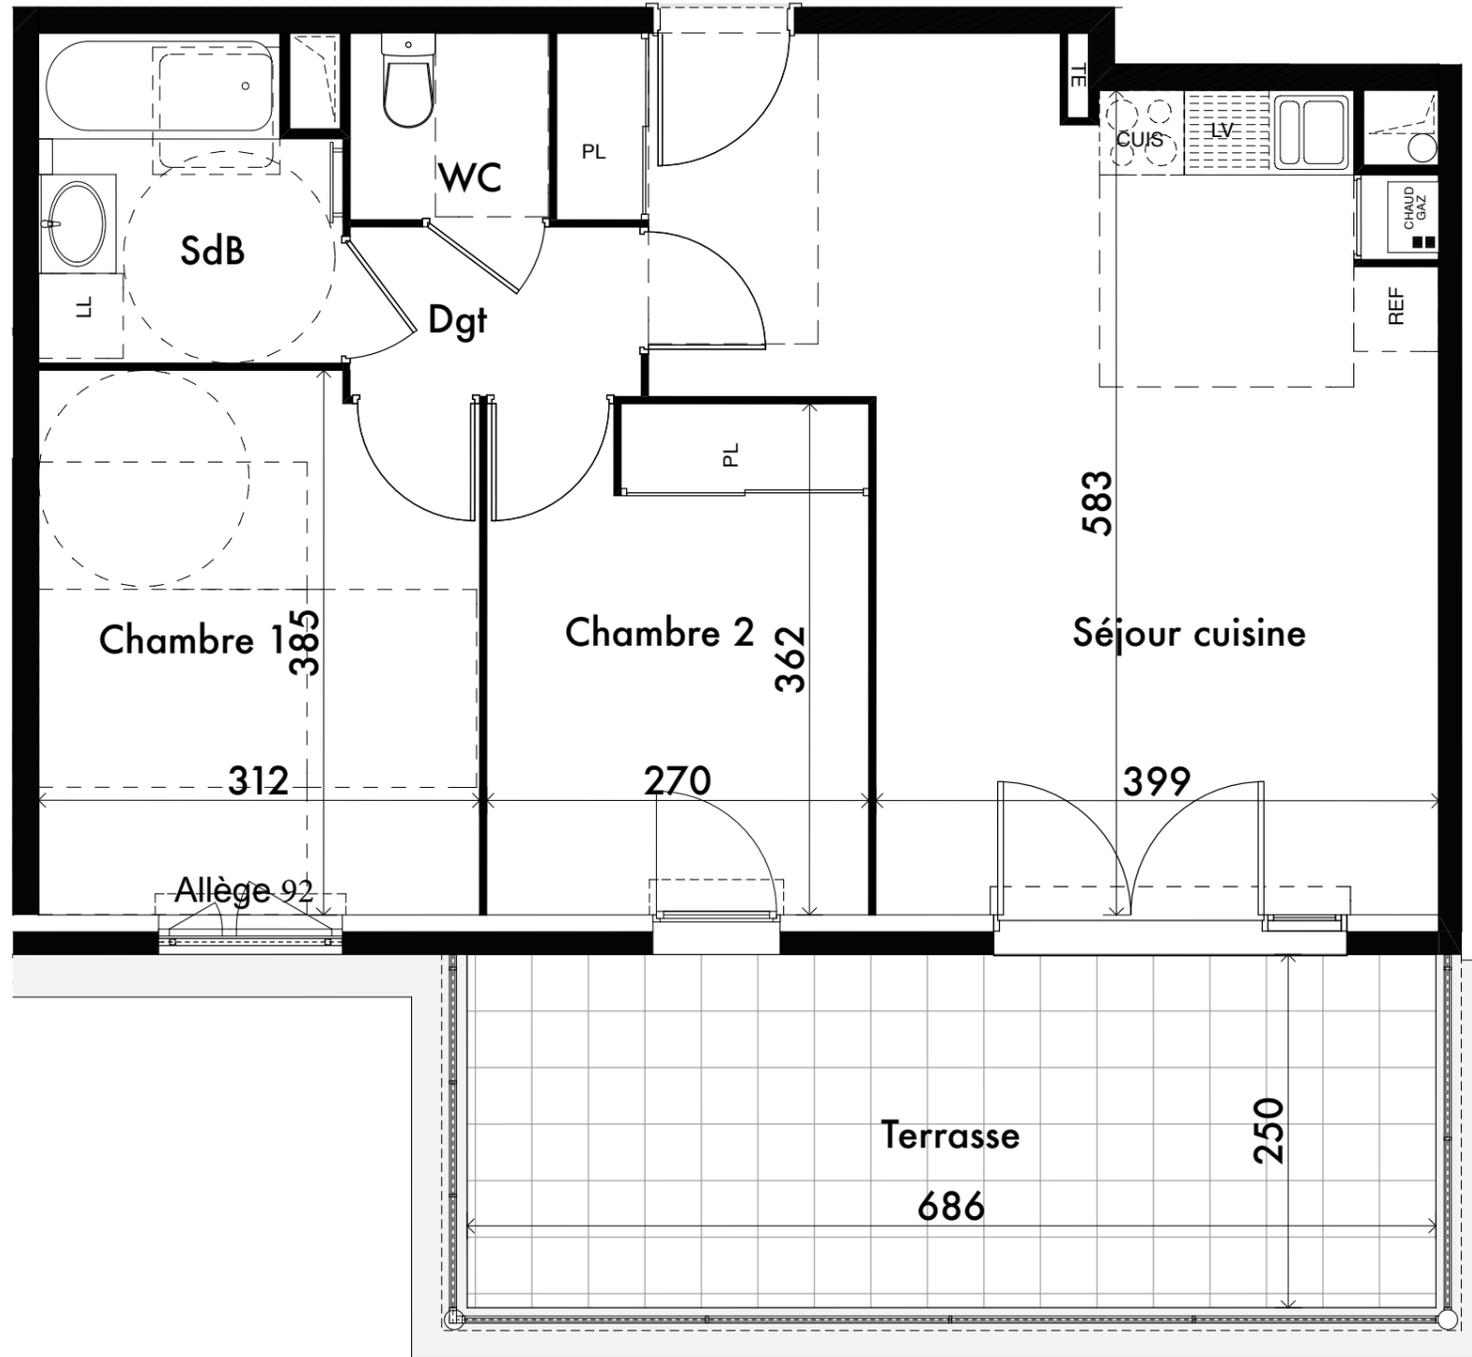


TABLEAU DES SURFACES HABITABLES

DESIGNATION	SURFACES
Séjour cuisine	28,35m ²
Chambre 1	11,81m ²
Chambre 2	9,78m ²
SdB	4,70m ²
WC	1,87m ²
Dgt	2,49m ²
TOTAL surface habitable	59,00m²
Terrasse	17,15m ²

Parking(s) n° :

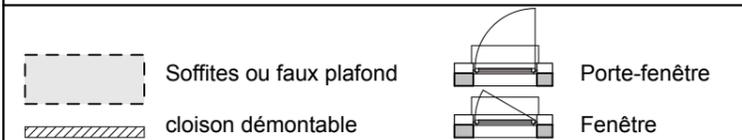

Visa du Maître d'Ouvrage

Le 14/01/2017

La société se réserve la possibilité d'apporter les modifications qui seraient dues à des impératifs d'ordre technique, administratif ou normatif.
Les équipements des cuisines sont portés titre indicatif (Seul l'évier sera livré en base)