

"LE SOLEA"

DOMAINE TERRA CALEÏA

Avenue Marcel Pagnol 13 127 VITROLLES

Logement n° :

B005

Type :

3

Niveau



RDC



TABLEAU DES SURFACES HABITABLES

DESIGNATIONS	SURFACES
Séjour cuisine	31,09m ²
Chambre 1	11,23m ²
Chambre 2	10,86m ²
SdB	4,69m ²
WC	2,13m ²
Dgt	4,30m ²
TOTAL surface habitable	64,30m²
Terrasse	17,55m ²
Jardin privatif	42,00m ²


Parking(s) n° :

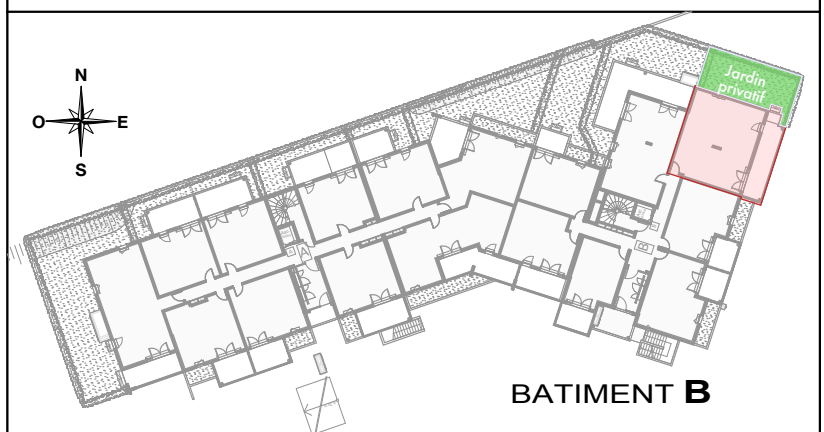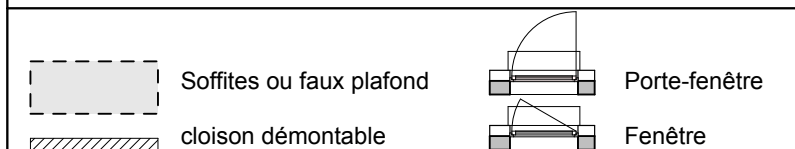

Visa du Maître d'Ouvrage

Le 14/01/2017

[Signature]

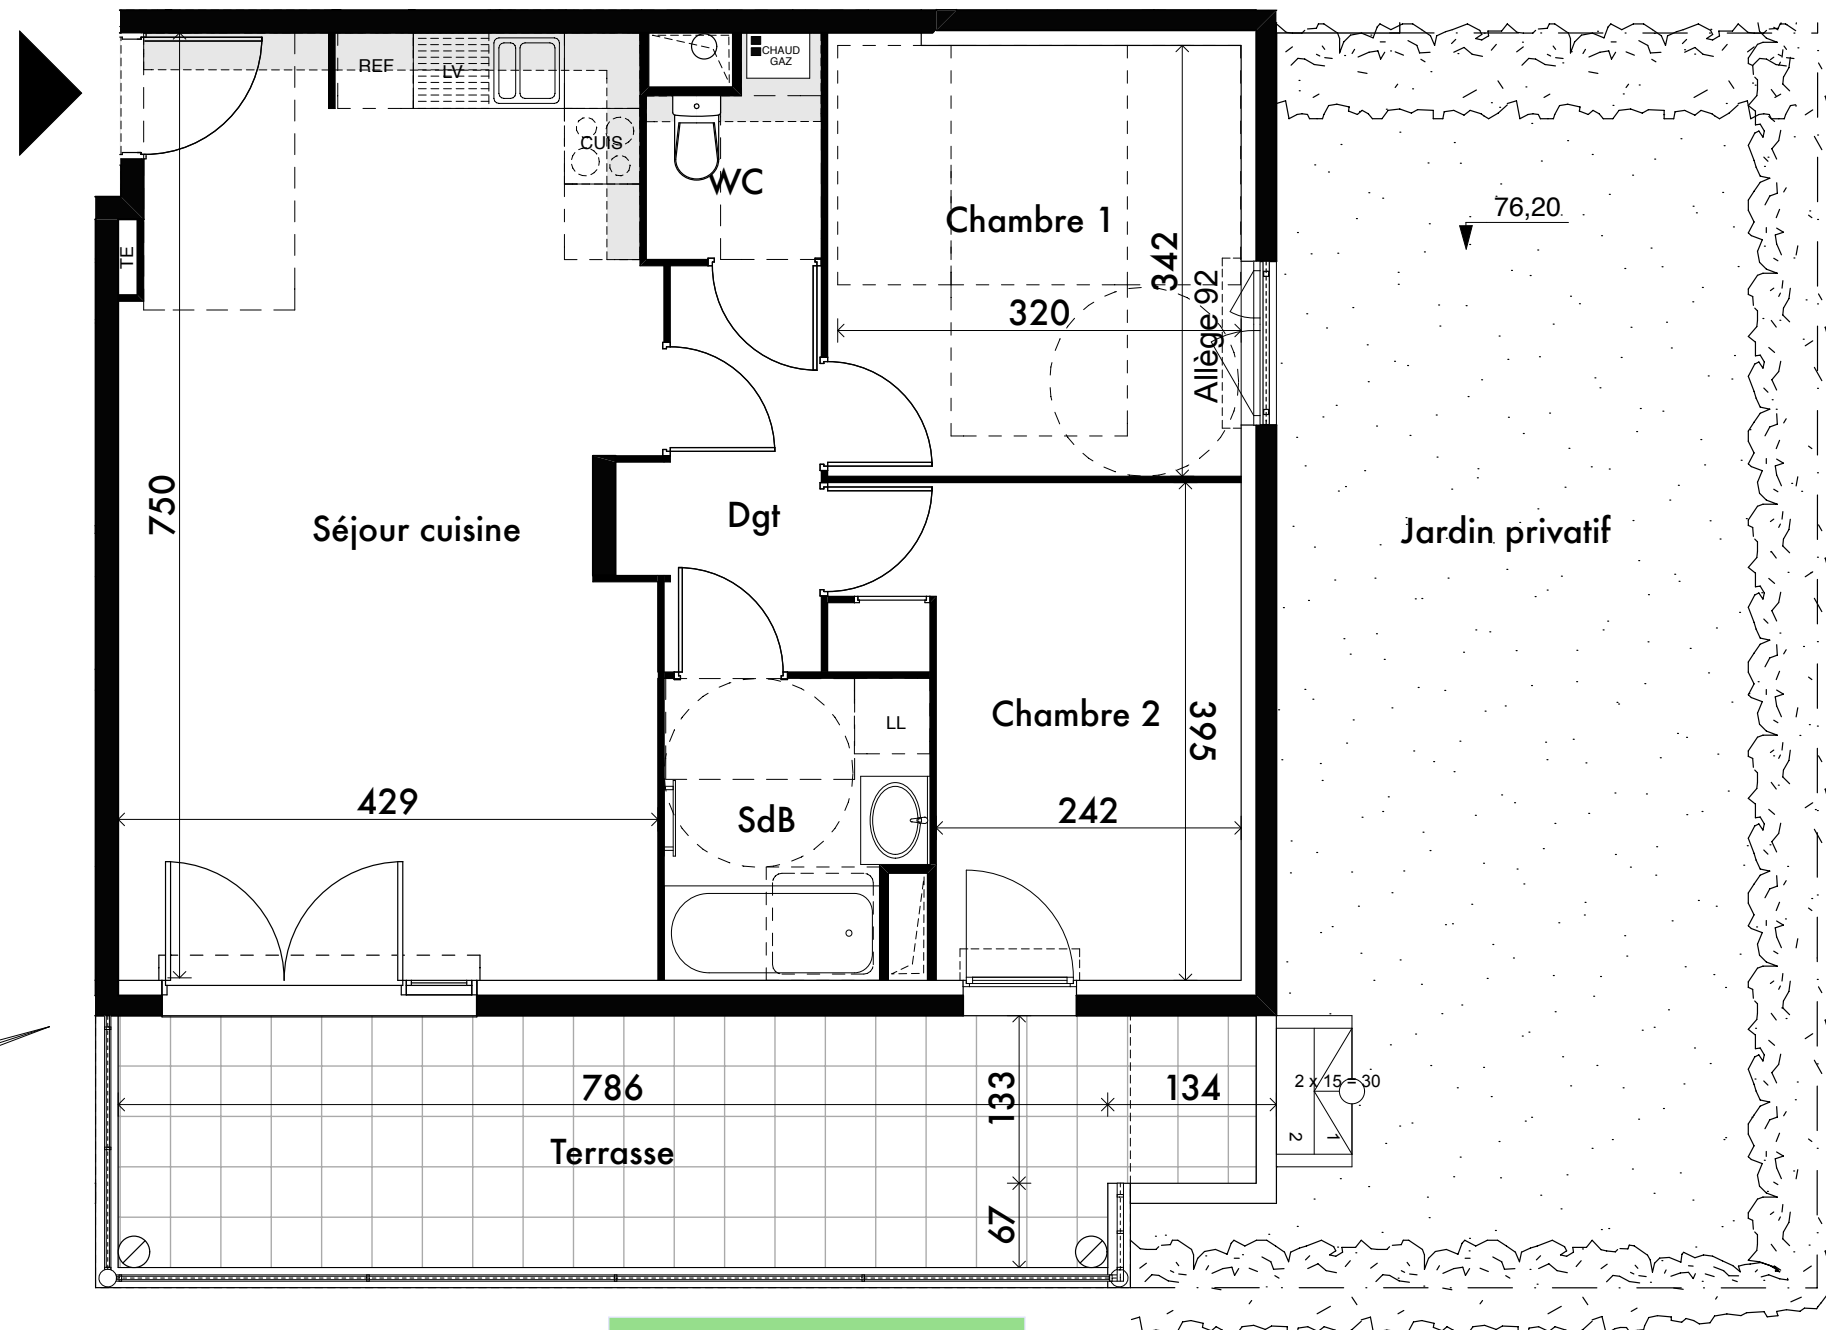

42,00m² de jardin
à jouissance exclusive
et privative

0 1m 2m 3m

La société se réserve la possibilité d'apporter les modifications qui seraient dues à des impératifs d'ordre technique, administratif ou normatif.
Les équipements des cuisines sont portés titre indicatif (Seul l'évier sera livré en base)