



Logement n°	<b>502</b>
Type/Etage	<b>T3 - 5<sup>e</sup> ETAGE</b>
Parking(s) n°	



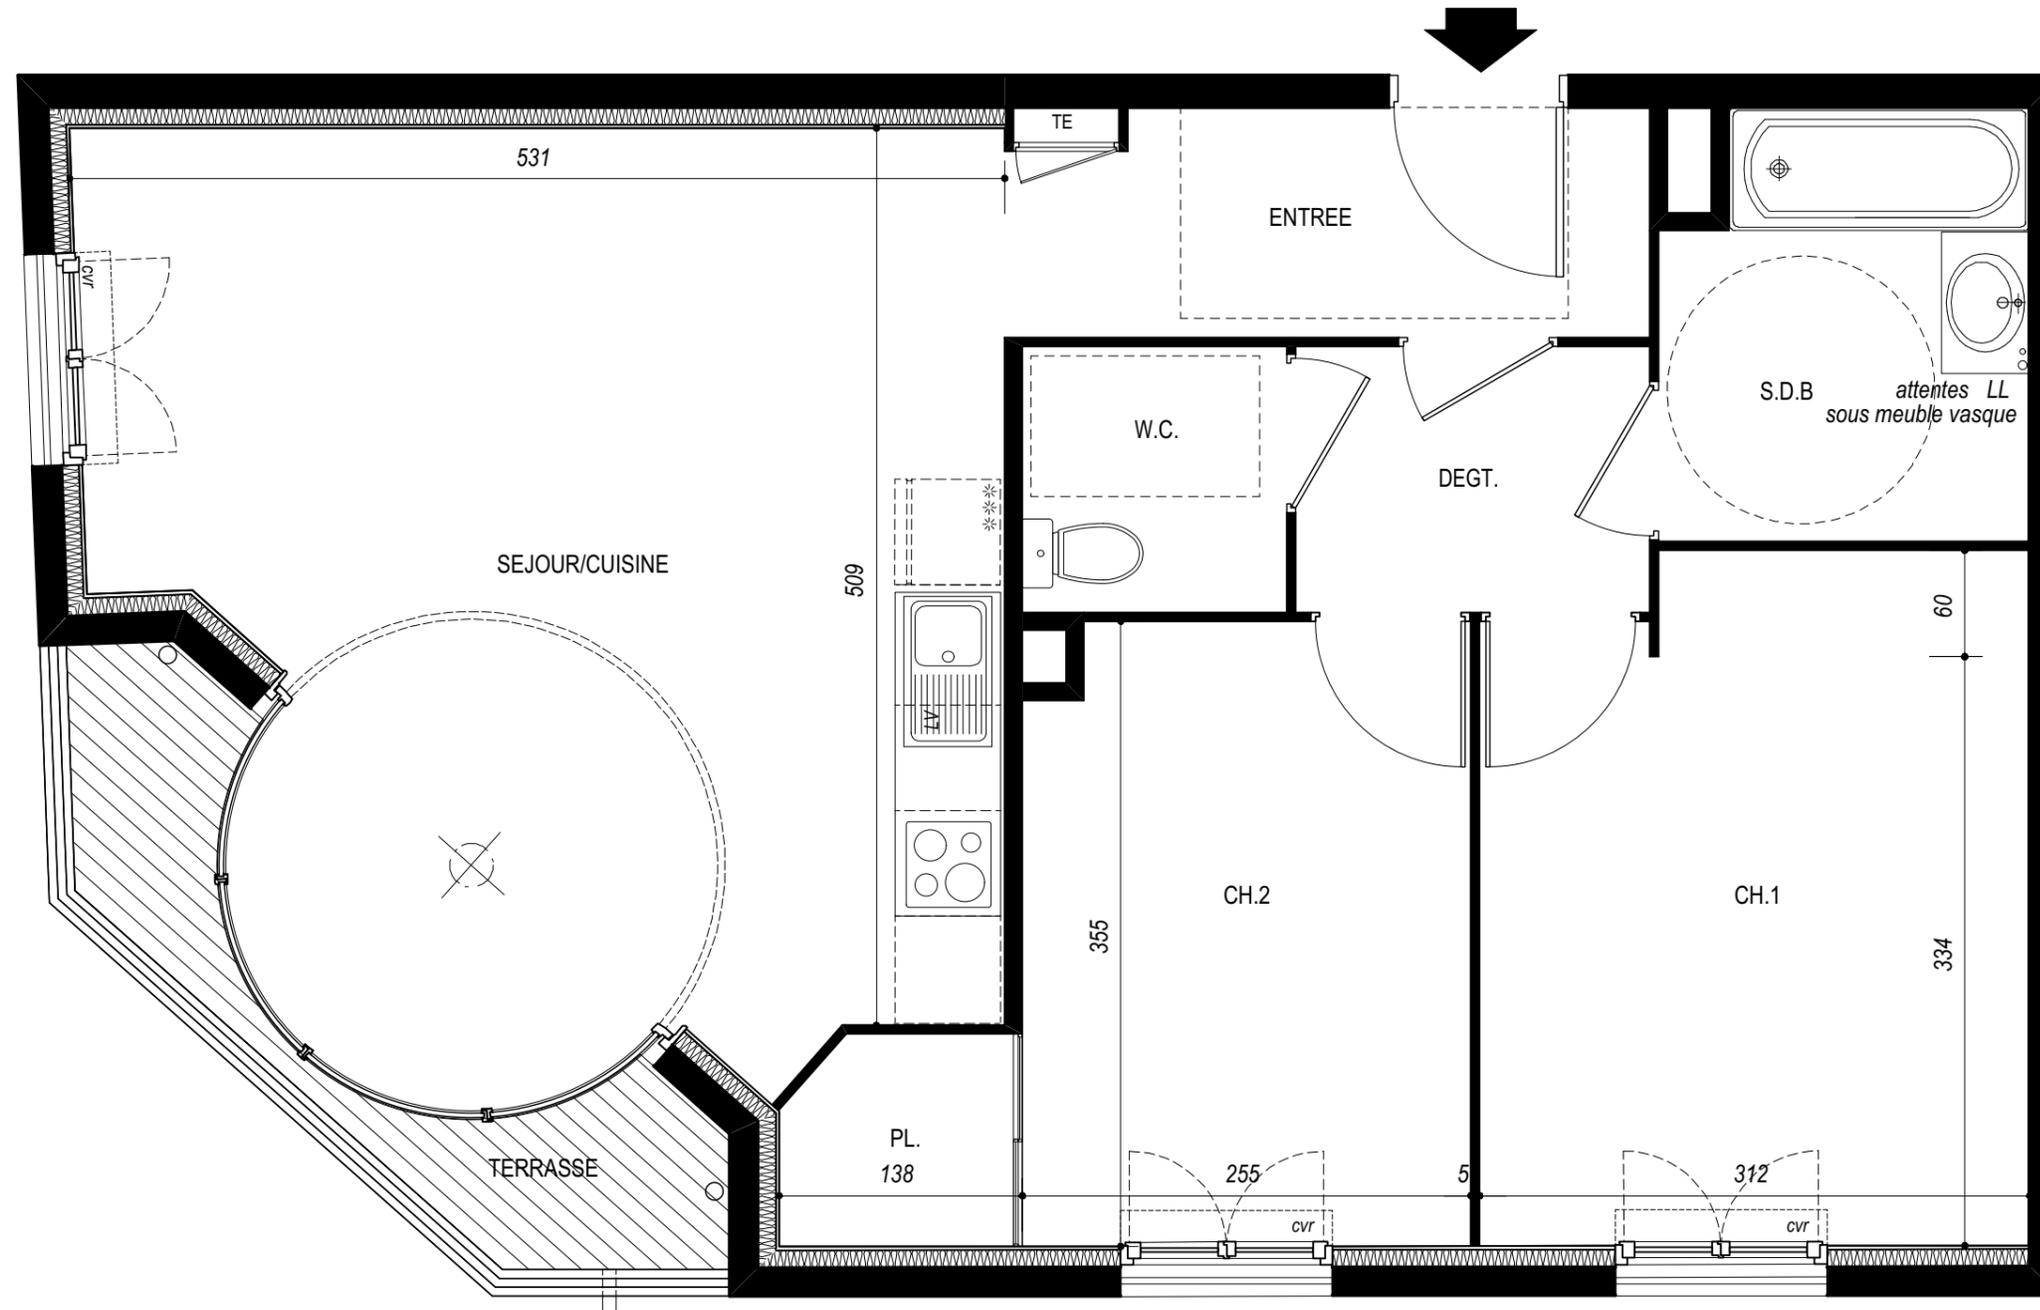


TABLEAU DES SURFACES

DESIGNATIONS	SURFACES
entrée	4,60 m <sup>2</sup>
séjour/cuisine	25,30 m <sup>2</sup>
ch.1	11,90 m <sup>2</sup>
ch.2 + pl	10,45 m <sup>2</sup>
s.d.b	4,90 m <sup>2</sup>
w.c.	2,25 m <sup>2</sup>
dégt.	3,00 m <sup>2</sup>
<b>TOTAL</b>	<b>62,40 m<sup>2</sup></b>
terrasse	3,45 m <sup>2</sup>

PLAN DU 5e ETAGE

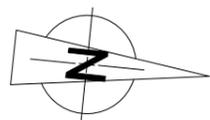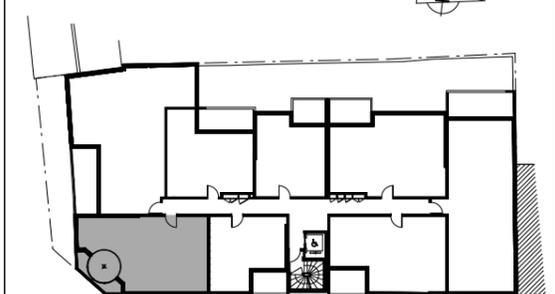

Des modifications sont susceptibles d'être apportées aux aménagements en fonction des nécessités techniques, administratives et / ou réglementaires. La surface des pièces est donnée avec son éventuel placard. La cuisine est livrée uniquement avec un évier sur meuble (aucun électroménager)

Visa de contrôle

ARCHITECTE  
**JEROME MILLOIS**

Le 21/02/2017