




Logement n°	207
Type/Etage	T4 - 2 ^e ETAGE
Parking(s) n°	

TABLEAU DES SURFACES



DESIGNATIONS	SURFACES
séjour/cuisine	31,80 m2
ch.1	11,30 m2
ch.2 + pl	9,80 m2
ch.3 + pl	10,40 m2
s.d.b	4,60 m2
w.c.	2,30 m2
dégt.	6,40 m2
TOTAL	76,60 m2
balcon	11,30 m2


 soffite/faux-plafond

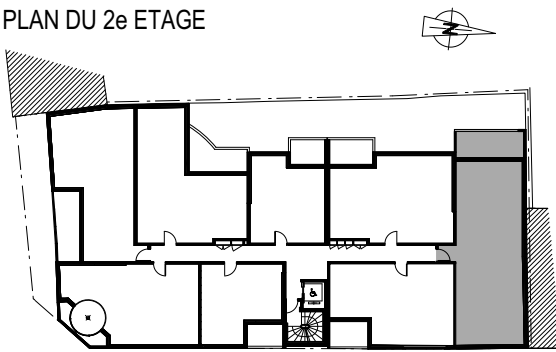

Visa de contrôle
 

ARCHITECTE
JEROME MILLOIS
 Le 21/02/2017

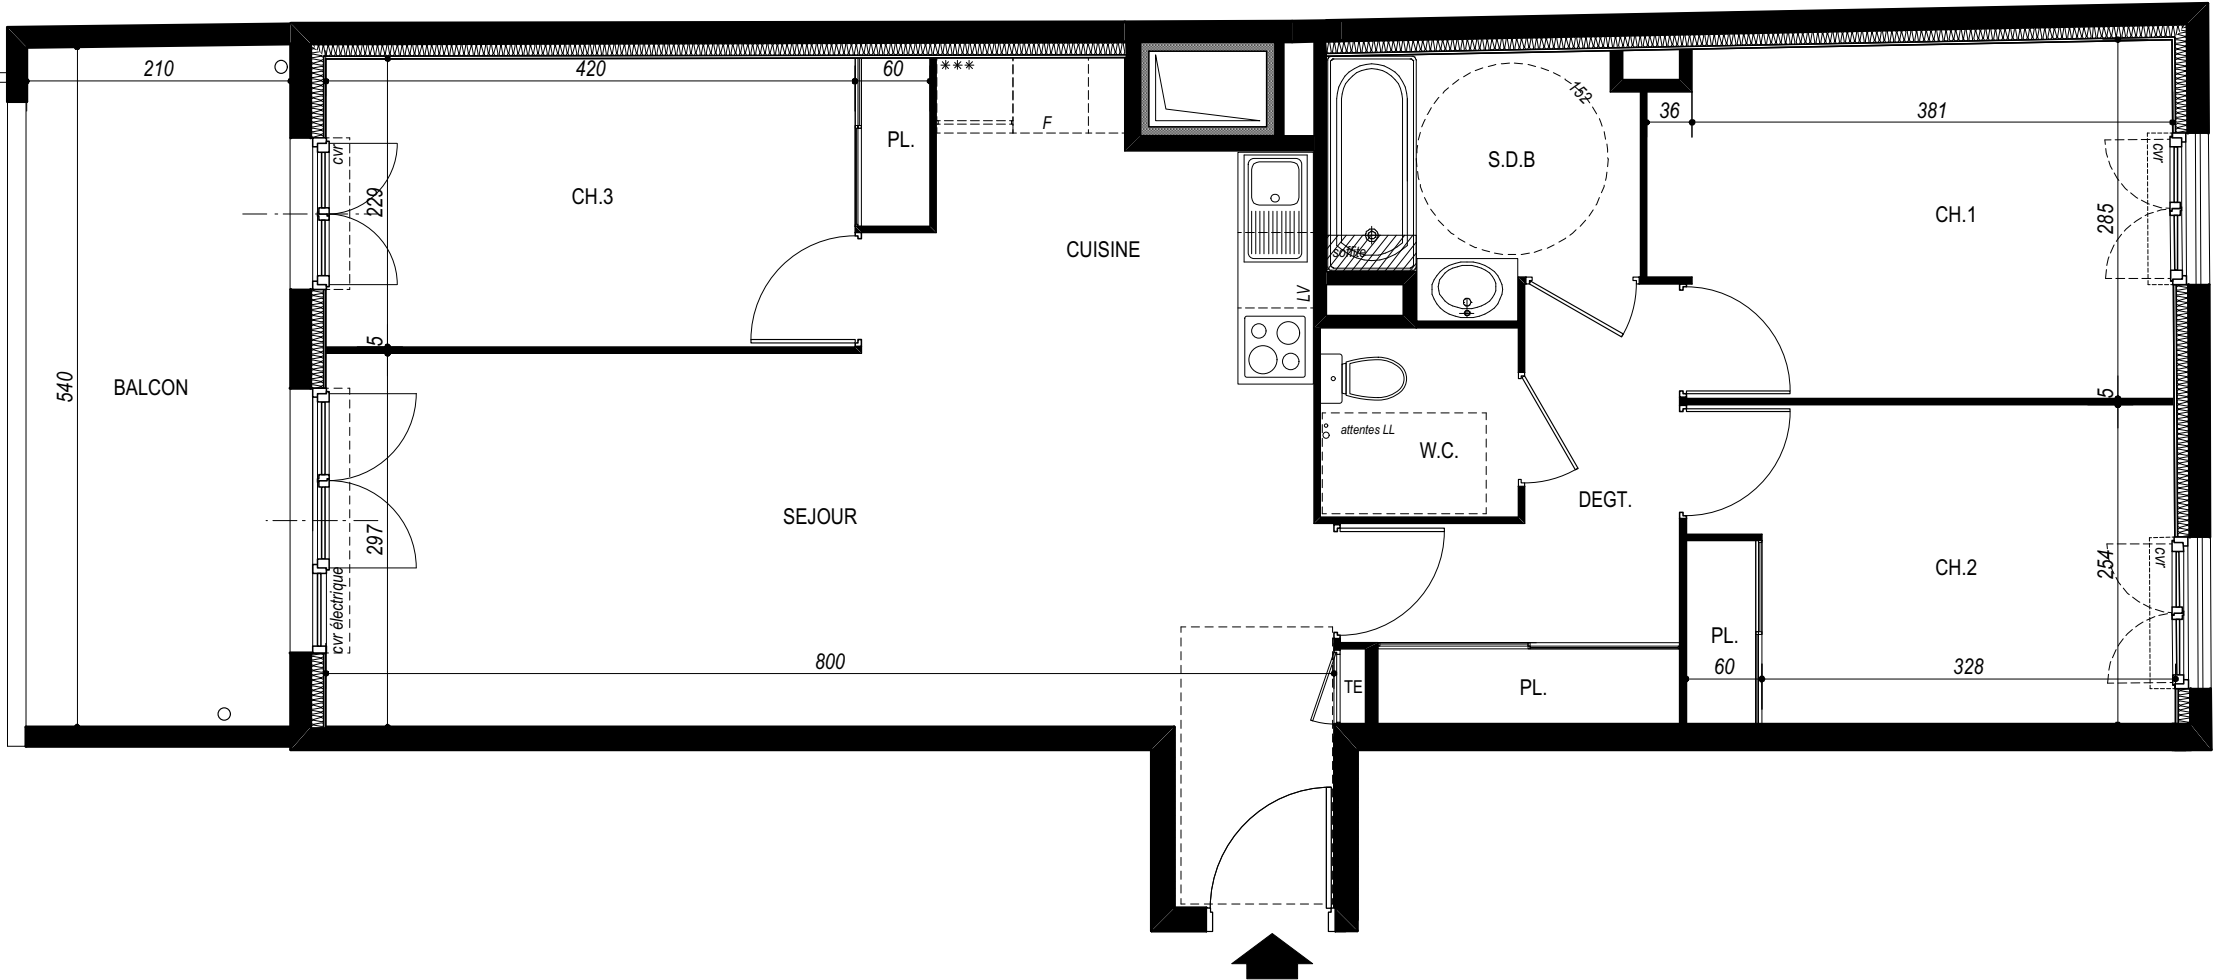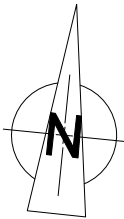

Des modifications sont susceptibles d'être apportées aux aménagements en fonction des nécessités techniques, administratives et / ou réglementaires.

 La surface des pièces est donnée avec son éventuel placard. La cuisine est livrée uniquement avec un évier sur meuble (aucun électroménager)