


# LA MASC

70 Boulevard VOLTAIRE - 13821 La Penne-sur-Huveaune

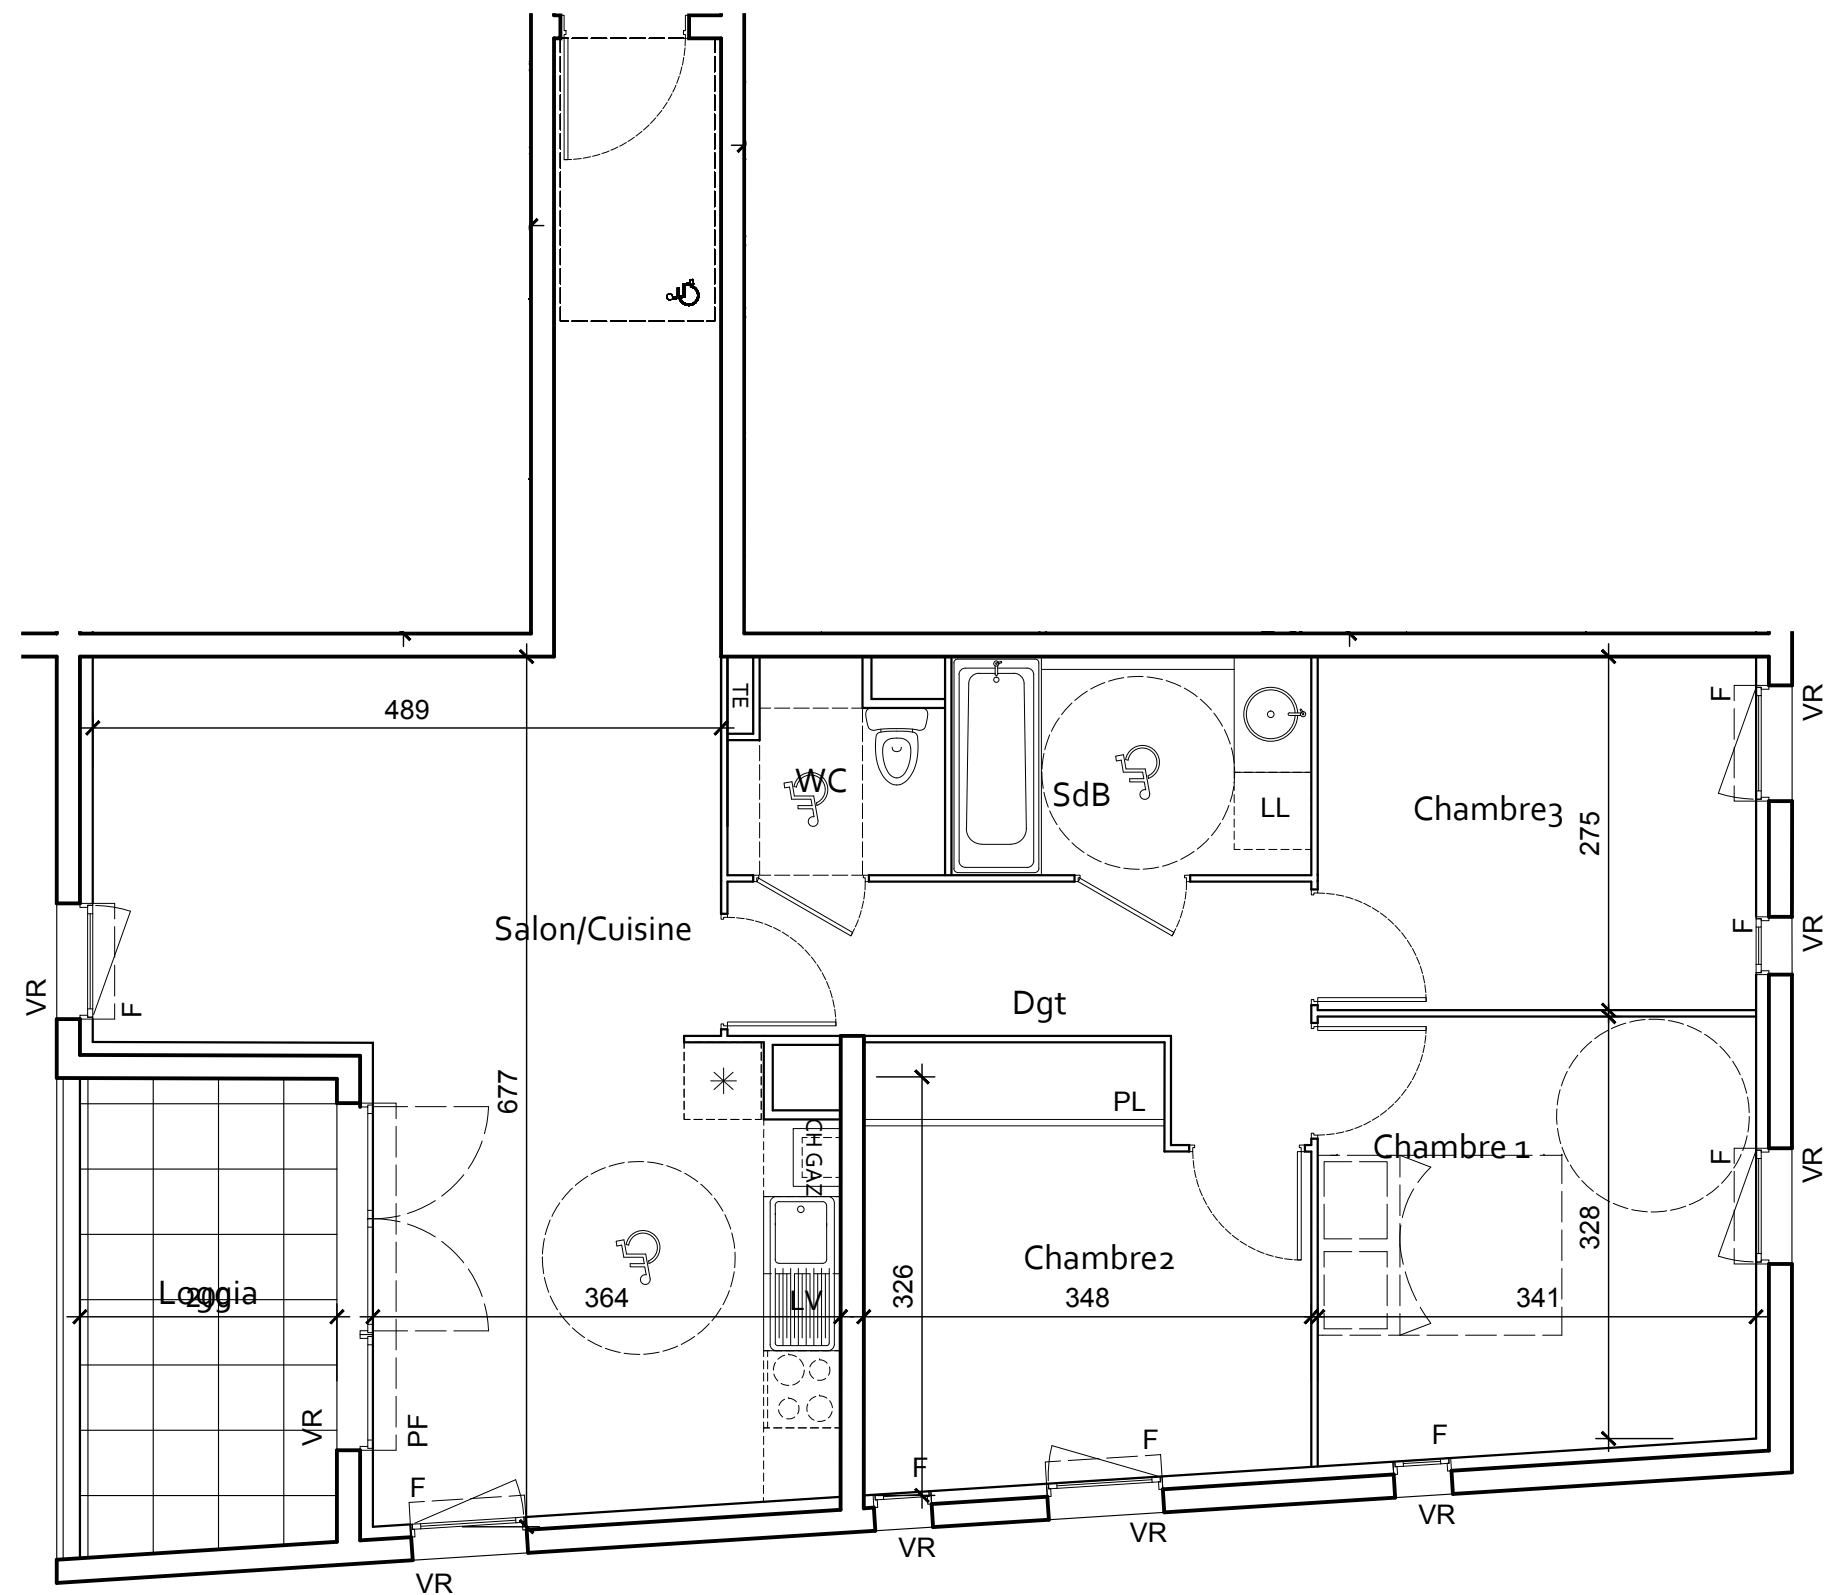

Légende Graphique

F = Fenêtre



PF = Porte-fenêtre

VR = Volet-roulant

TE = Tableau électrique

= Faux-plafond / Soffite

Modification possible dans la limite de la clause de tolérance de surface qui s'échelonne entre 2 et 5 %

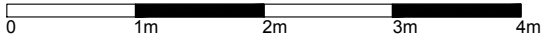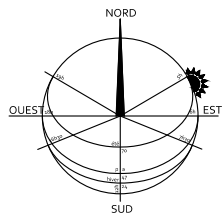

## Plan de Réservation




Niveau R+4  
Logement T4.N.404

Surfaces	
Nom	Surface
Salon/Cuisine	33.84 m²
Dgt	6.38 m²
Chambre 1	11.57 m²
Chambre2	10.92 m²
Chambre3	9.38 m²
SdB	4.76 m²
WC	2.46 m²
	79.30 m²

Loggia	7.34 m²
--------	---------

### Repérage :

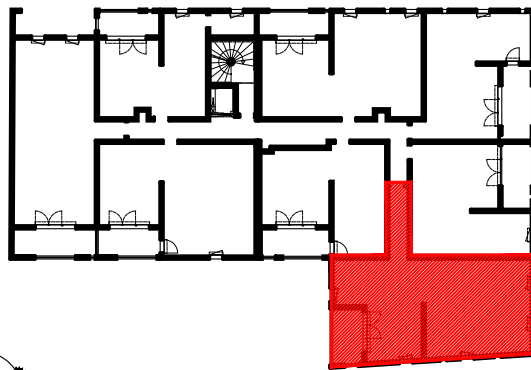

Maîtrise d'ouvrage : SCCV La Masc  
Chez Mediterranica PACA  
Parc Citérana Route de Napollon  
ZAC de la Baronnette 13677 Aubagne



Architecte : **TANGRAM**  
ARCHITECTES

Le : 22.07.2016

Plan Version : 1