



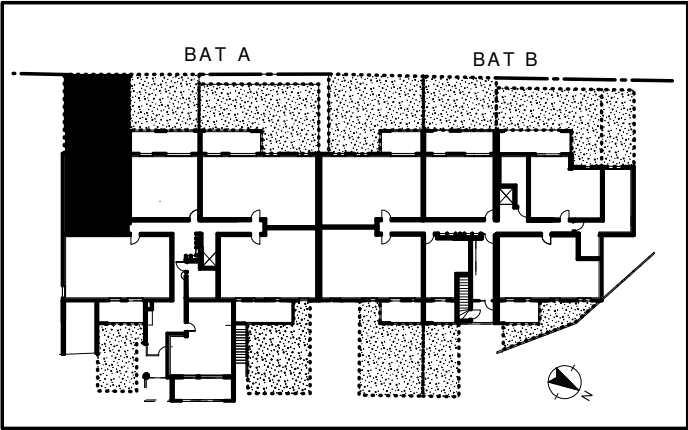

Appartement n°	54
Type	T2
Etage	Rez de Chaussée
DATE 16.05.2017	
Séjour+ cuisine	27.00m²
Chambre +PL	14.21 m²
Sde+Wc	6.32 m²
Surface habitable	47.53 m²
Balcon	8.13 m²
Jardin	44.00 m²

PIERPROVENCE

BÂTISSEUR DE VOS PROJETS

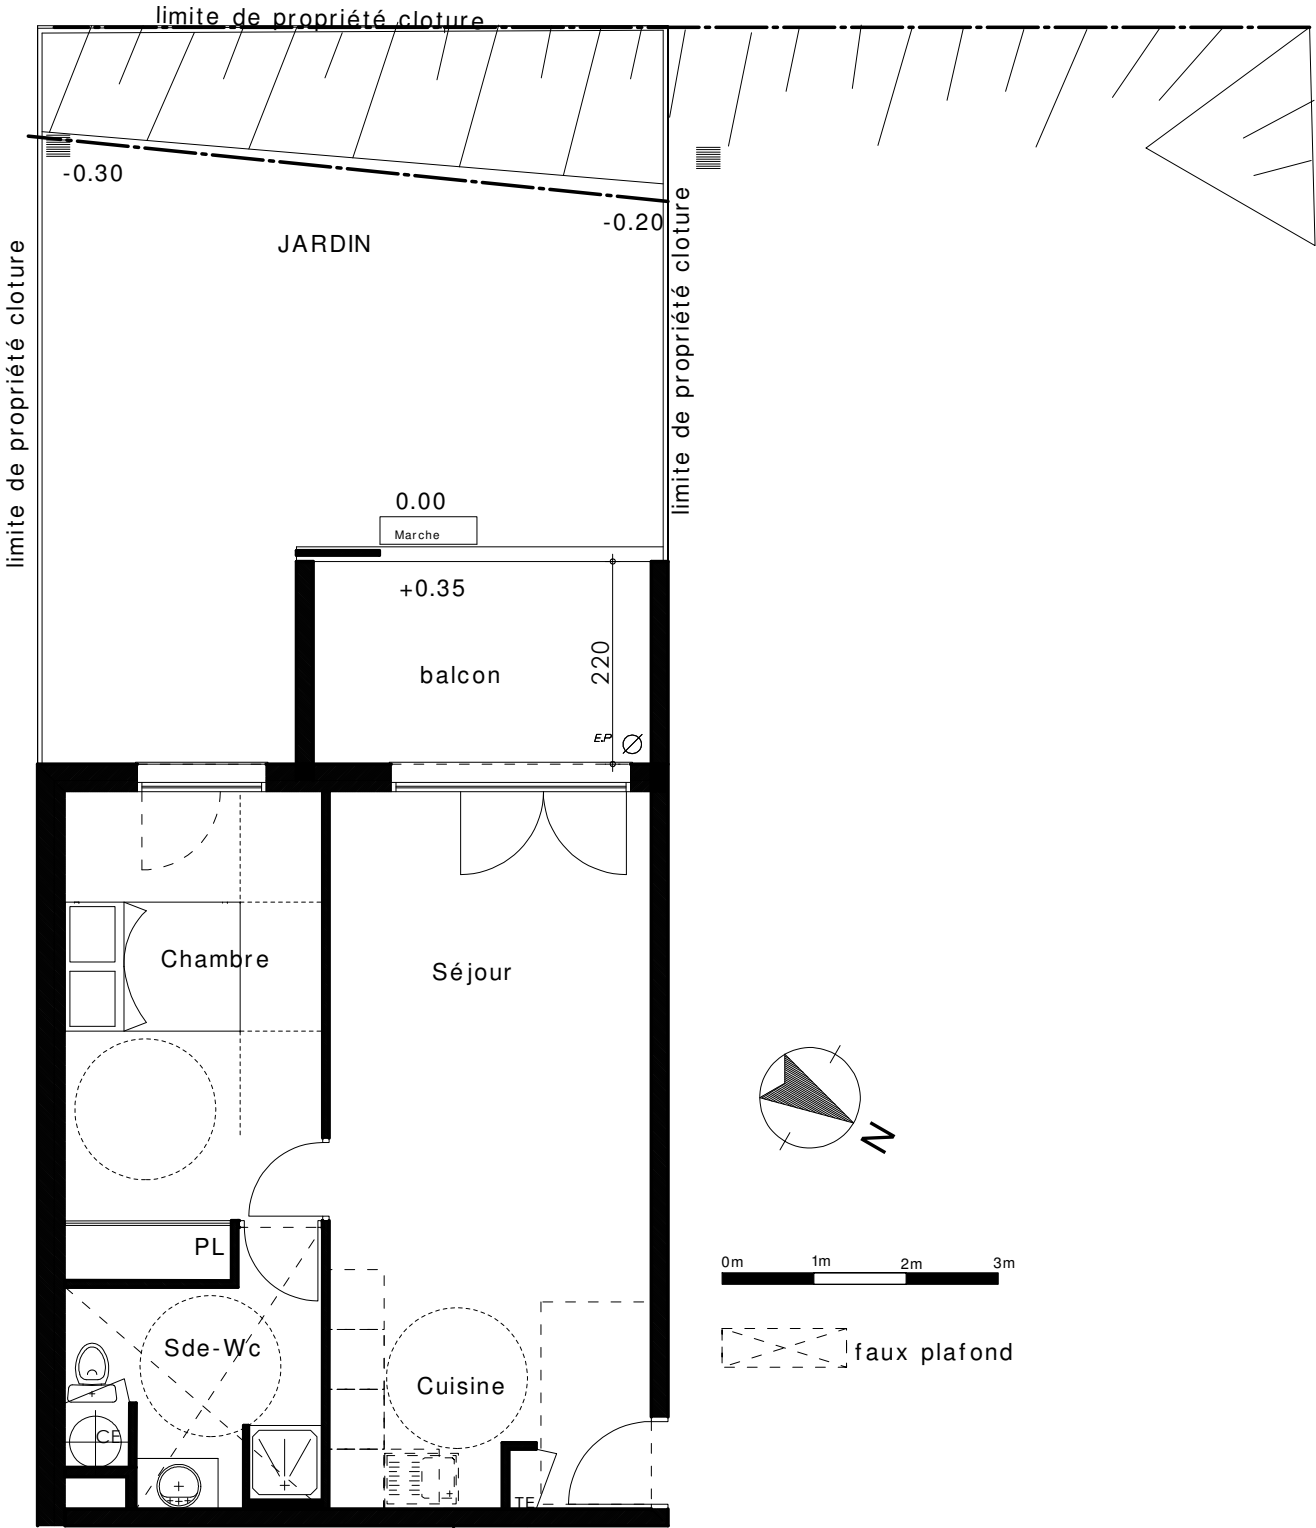

Observations :
Ce plan pourra subir des modifications de détails ou de cotations résultant des impératifs de construction.
Les surfaces, retombées, soffites, faux plafonds et canalisations sont donnés à titre indicatif.