



**PROMOTEUR**

FINANCIÈRE IMMOBILIÈRE BORDELAISE  
66, rue de Monceau | 75008 PARIS | France  
Téléphone : +33 (0)1 42 25 66 66



**COMMERCIALISATEUR**

ISO INVEST  
Le Prado Plaza - 42, rue des Mousses | 13008  
MARSEILLE | France  
Téléphone Bureau de vente : +33 (0)4 91 21 80 27



Perspectives : Anawa, société d'architecture Poissonnier Ferran - Documents et images non contractuels.

**LEBAO**  
RESIDENTIAL - MARSEILLE - 8<sup>e</sup>





**Plan de vente - 5<sup>e</sup> étage - C55**

[www.lebao-marseille.com](http://www.lebao-marseille.com)



# Appartement N° C55 - 3 pièces - 5e étage

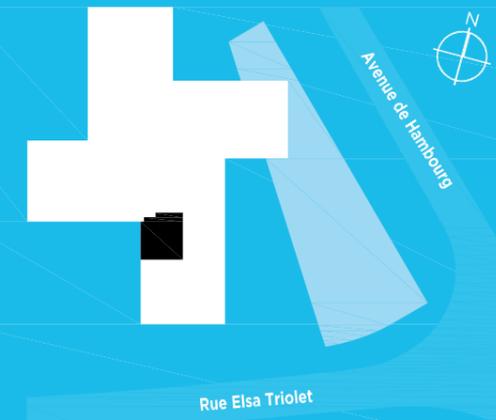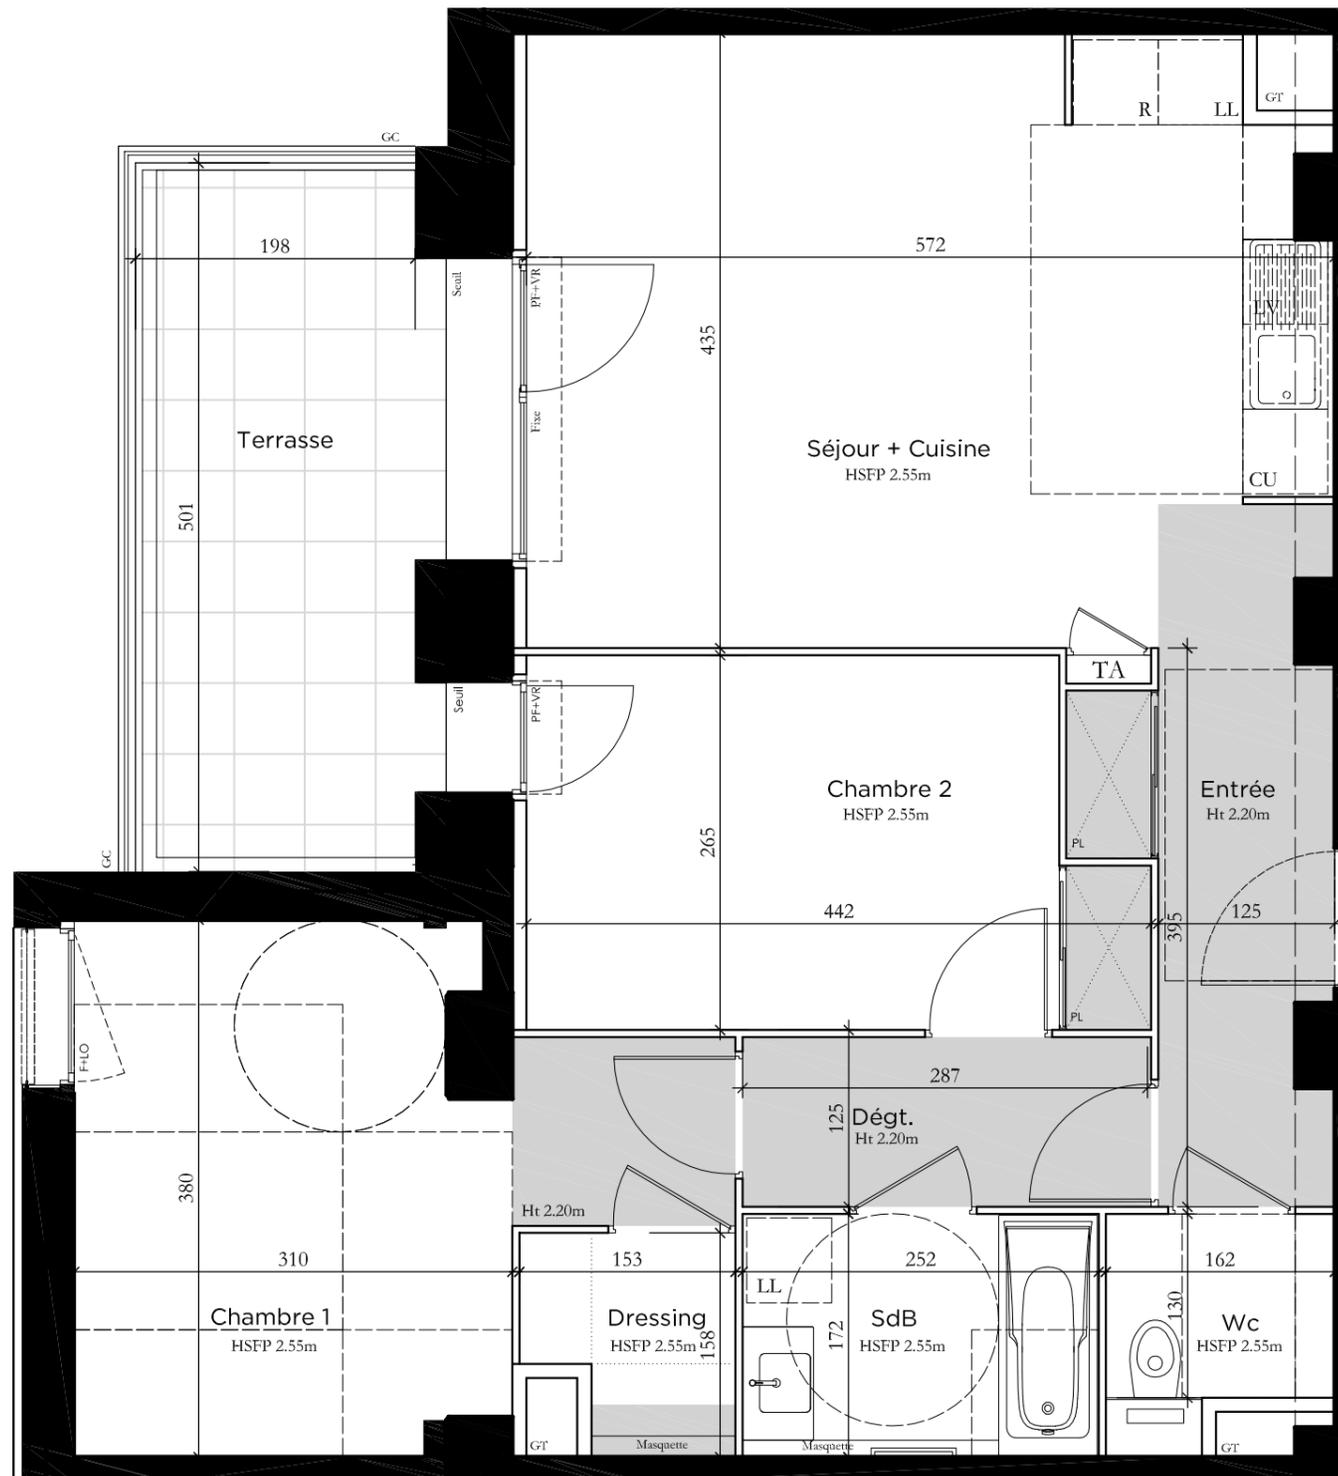

TYPE DE PIÈCE	SURFACES HABITABLES
Entrée	5.51 m <sup>2</sup>
Séjour + Cuisine	24.03 m <sup>2</sup>
Chambre 1	13.17 m <sup>2</sup>
Chambre 2	10.75 m <sup>2</sup>
Dégt.	3.47 m <sup>2</sup>
Dressing	2.09 m <sup>2</sup>
SdB	4.33 m <sup>2</sup>
Wc	2.11 m <sup>2</sup>
<b>TOTAL Surface Habitable</b>	<b>65.46 m<sup>2</sup></b>
Terrasse	10.56 m <sup>2</sup>

NOTA: la surface des placards est incluse dans celle des pièces attenantes.

**LEGENDES :** CU : Cuisson / EP : Eaux pluviales / F : Fenêtre / GC : Garde-Corps / GT : Gaine Technique / HSFP : Hauteur Sous Faux Plafond / KE : Kitchenette Equipée / LL : Lave-Linge / LO : Lame Orientable / LV : Lave-Vaisselle / PF : Porte-Fenêtre / PL : Placard / R : Réfrigérateur / TA : Tableau Abonné / VR : Volet Roulant

**NOTA :** Des modifications sont susceptibles d'être apportées à ce plan en fonction des nécessités techniques de la réalisation, tant en ce qui concerne les dimensions libres que l'équipement. Les surfaces indiquées sont approximatives. Les retombées, soffites, faux plafonds, canalisations, ainsi que l'emplacement des équipements sont figurés à titre indicatif.



19 mars 2018 - Indice 2