

"LE SOLEA"

DOMAINE TERRA CALEÏA

Avenue Marcel Pagnol 13 127 VITROLLES

Logement n°:


A005

Type :

2

Niveau


RDC

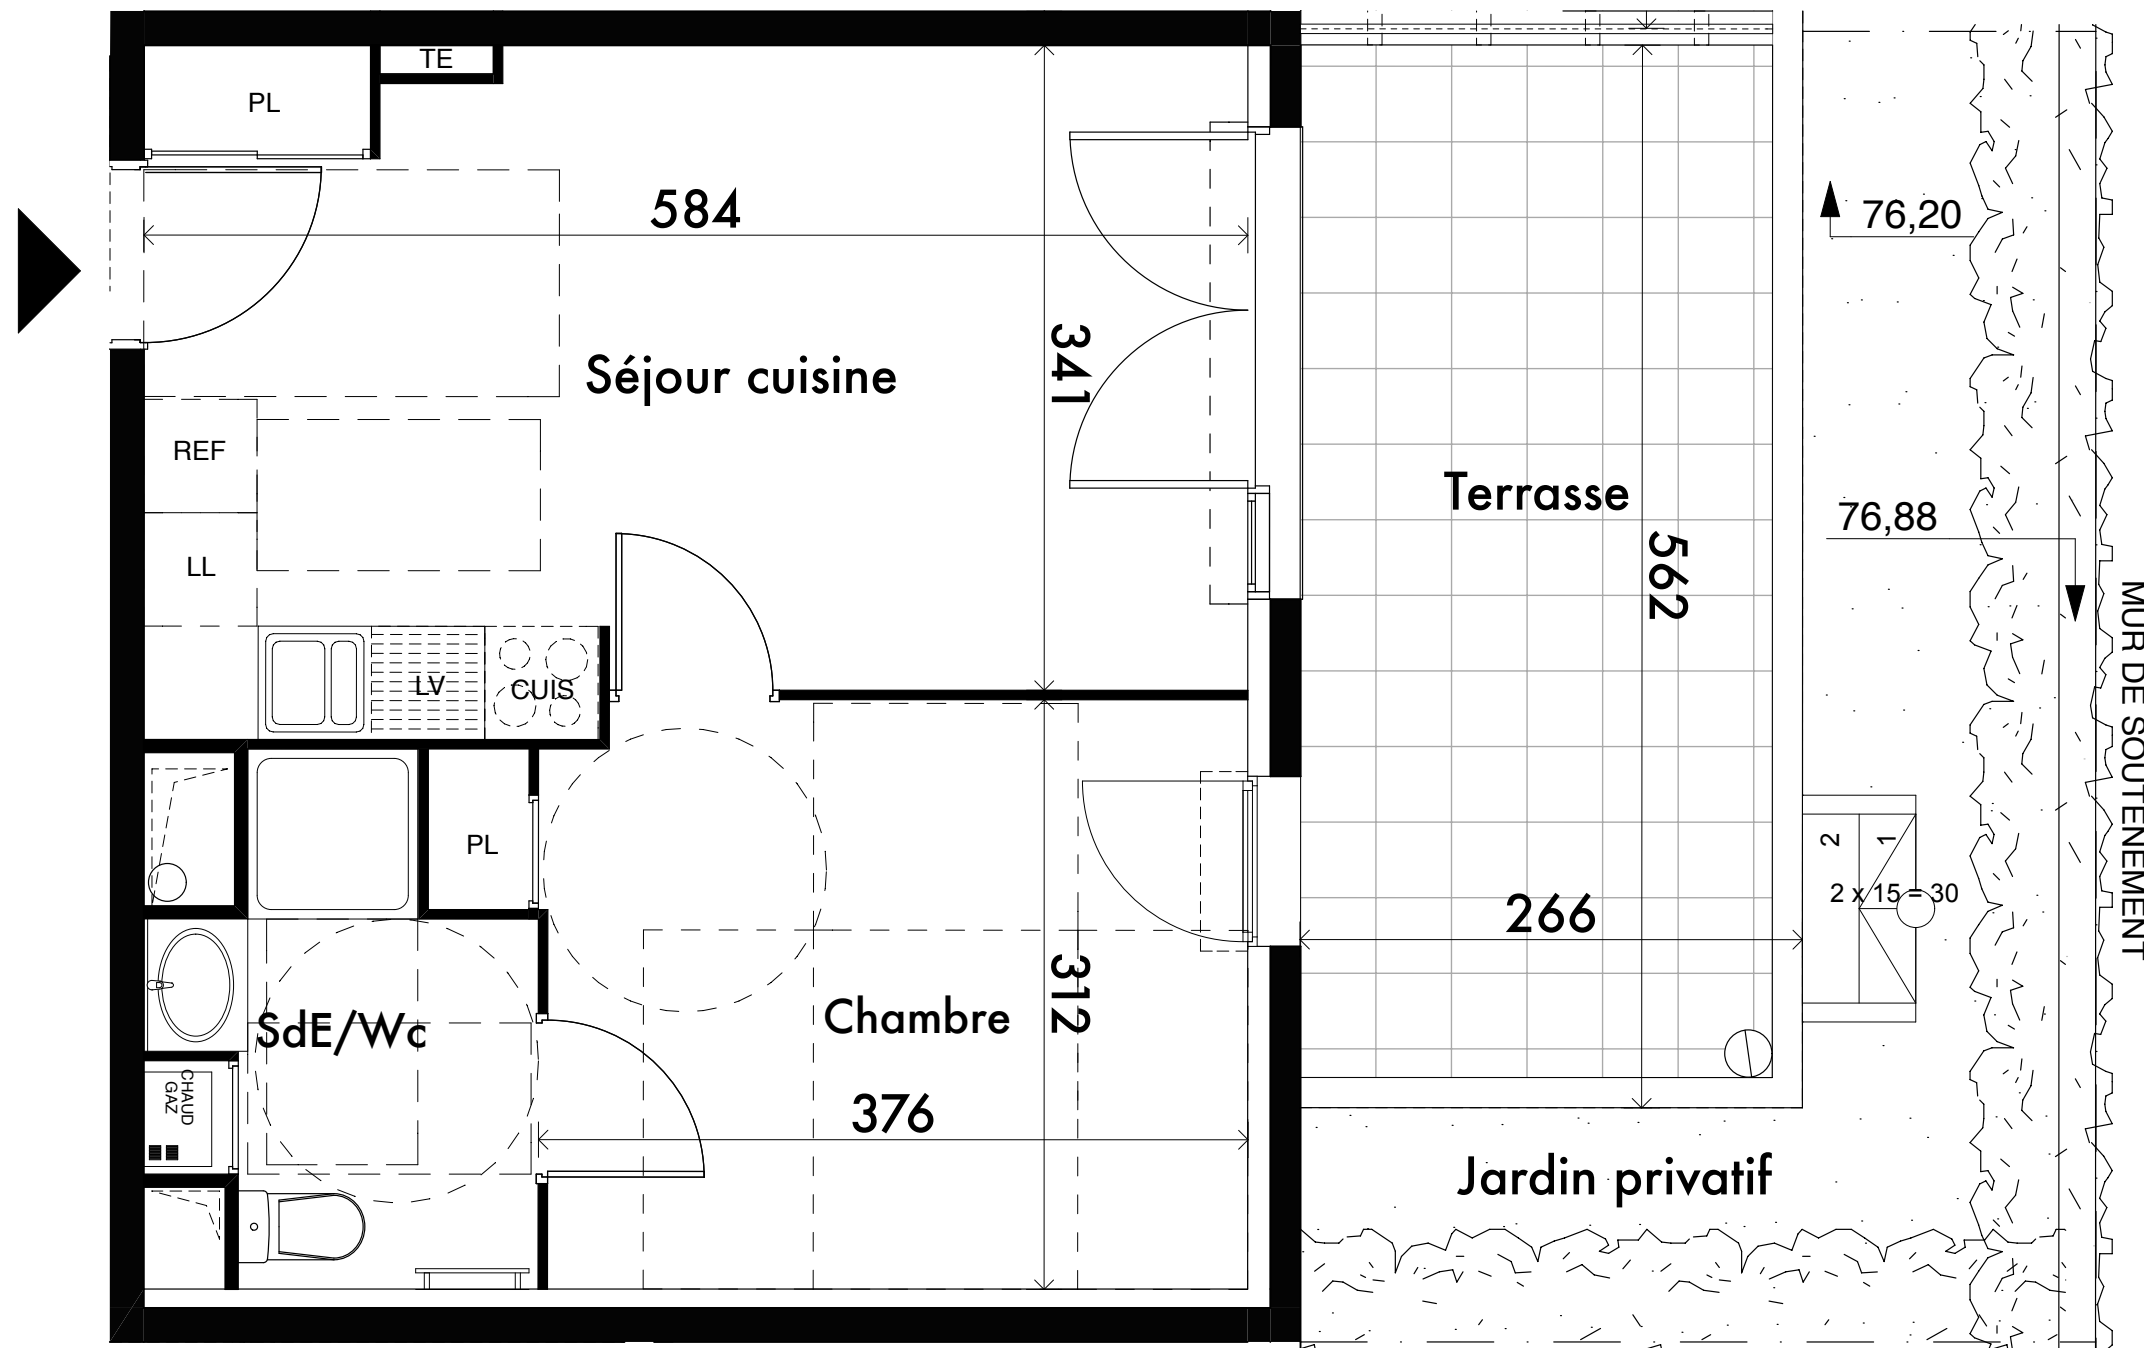


TABEAU DES SURFACES HABITABLES

DESIGNATION	SURFACES
Séjour cuisine	20,44m²
Chambre	12,02m²
SdE	4,60m²
TOTAL surface habitable	37,06m²
Terrasse	14,90m²
jardin privatif	11,00m²

Parking(s) n° :

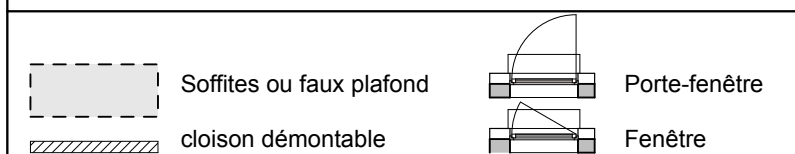

BATIMENT

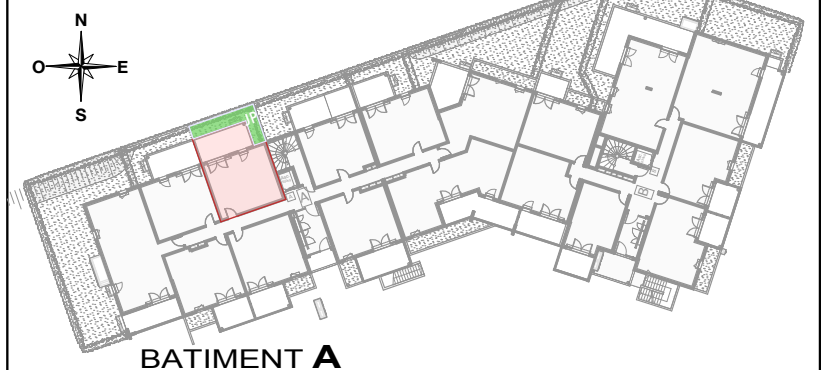

Visa du Maître d'Ouvrage

Le 14/01/2017

La société se réserve la possibilité d'apporter les modifications qui seraient dues à des impératifs d'ordre technique, administratif ou normatif.
Les équipements des cuisines sont portés titre indicatif (Seul l'évier sera livré en base)