


LA MASC

70 Boulevard VOLTAIRE - 13821 La Penne-sur-Huveaune

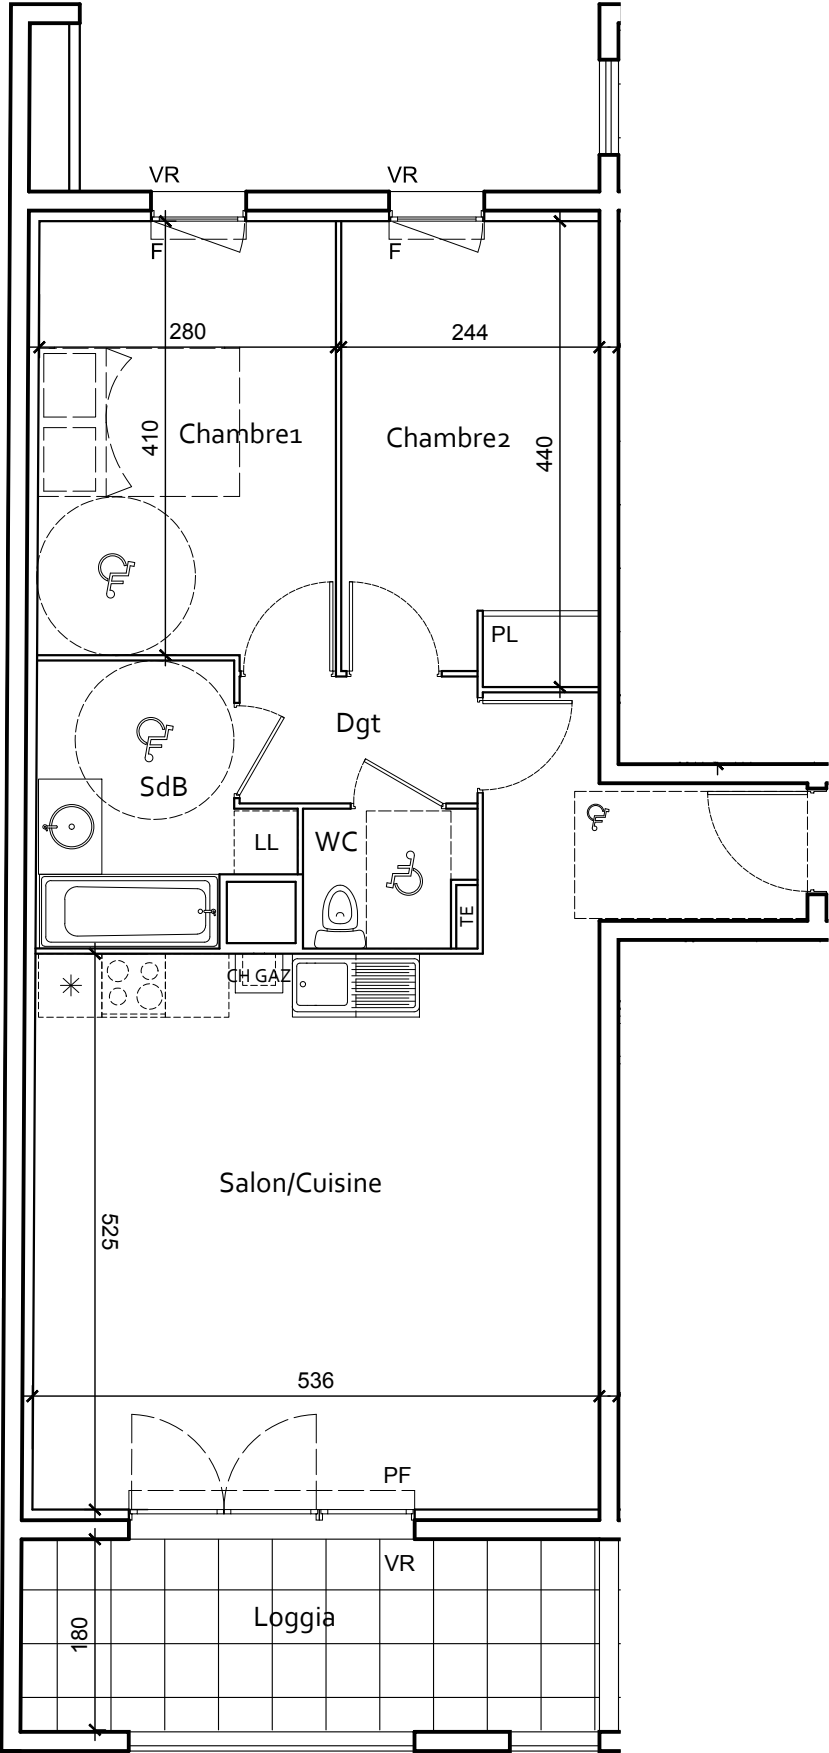

Légende Graphique

F = Fenêtre


PF = Porte-fenêtre

VR = Volet-roulant

TE = Tableau électrique

= Faux-plafond / Soffite

Modification possible dans la limite de la clause de tolérance de surface qui s'échelonne entre 2 et 5 %

 

Plan de Réservation



Niveau R+4
Logement T3.N.407

Surfaces	
Nom	Surface
Salon/Cuisine	33.33 m²
Dgt	2.70 m²
Chambre1	11.67 m²
Chambre2	10.51 m²
SdB	5.36 m²
WC	2.01 m²
	65.58 m²

Loggia	9.94 m²
--------	---------

Repérage :



Maîtrise d'ouvrage : SCCV La Masc
Chez Mediterranica PACA
Parc Citérana Route de Napollon
ZAC de la Baronnette 13677 Aubagne



Architecte : **TANGRAM**
ARCHITECTES

Le : 22.07.2016

Plan Version : 1