



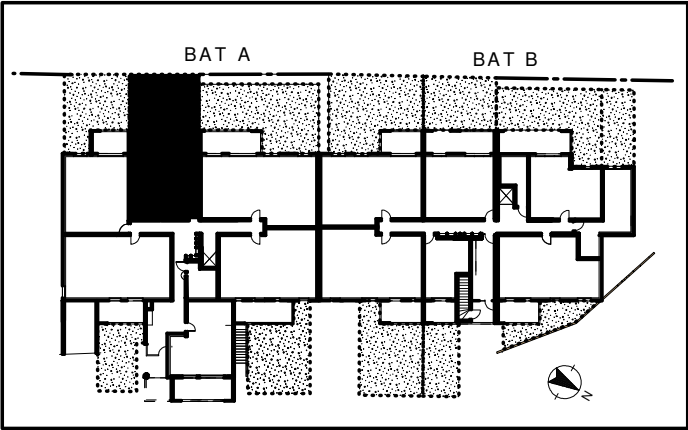

Appartement n°	53
Type	T2
Etage	Rez de Chaussée
DATE 16.05.2017	
Séjour+ cuisine	23.67 m²
Chambre	11.92 m²
Sde+WC	6.16 m²
Surface habitable	41.75 m²
Balcon	15.40 m²
Jardin	40.58 m²

PIERPROVENCE

BÂTISSEUR DE VOS PROJETS

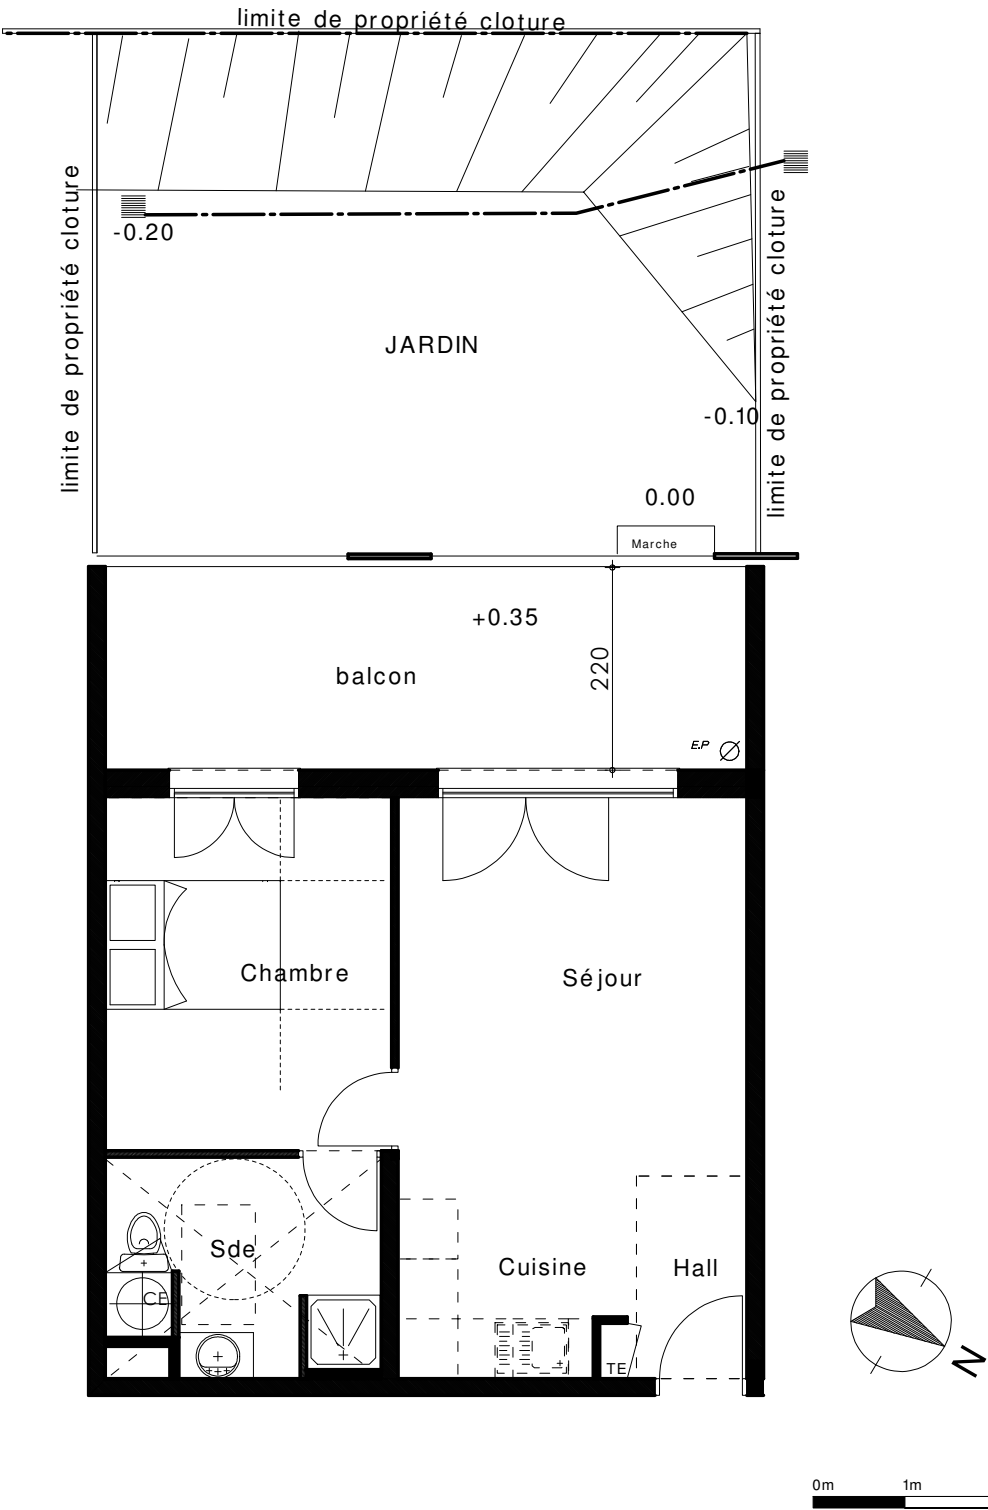

Observations :
Ce plan pourra subir des modifications de détails ou de cotations résultant des impératifs de construction.
Les surfaces, retombées, soffites, faux plafonds et canalisations sont donnés à titre indicatif.