




Logement n°	208
Type/Etage	T3 - 2 ^e ETAGE
Parking(s) n°	

TABLEAU DES SURFACES

DESIGNATIONS	SURFACES
entrée	2,80 m2
séjour/cuisine	20,10 m2
ch.1	12,00 m2
ch.2 + pl	10,80 m2
s.d.b	4,90 m2
w.c.	1,95 m2
dégt.	2,70 m2
TOTAL	55,25 m2
balcon	6,20 m2


PLAN DU 2e ETAGE

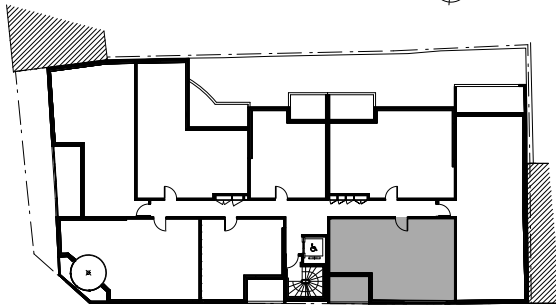

Visa de contrôle

ARCHITECTE
JEROME MILLOIS

Le 21/02/2017

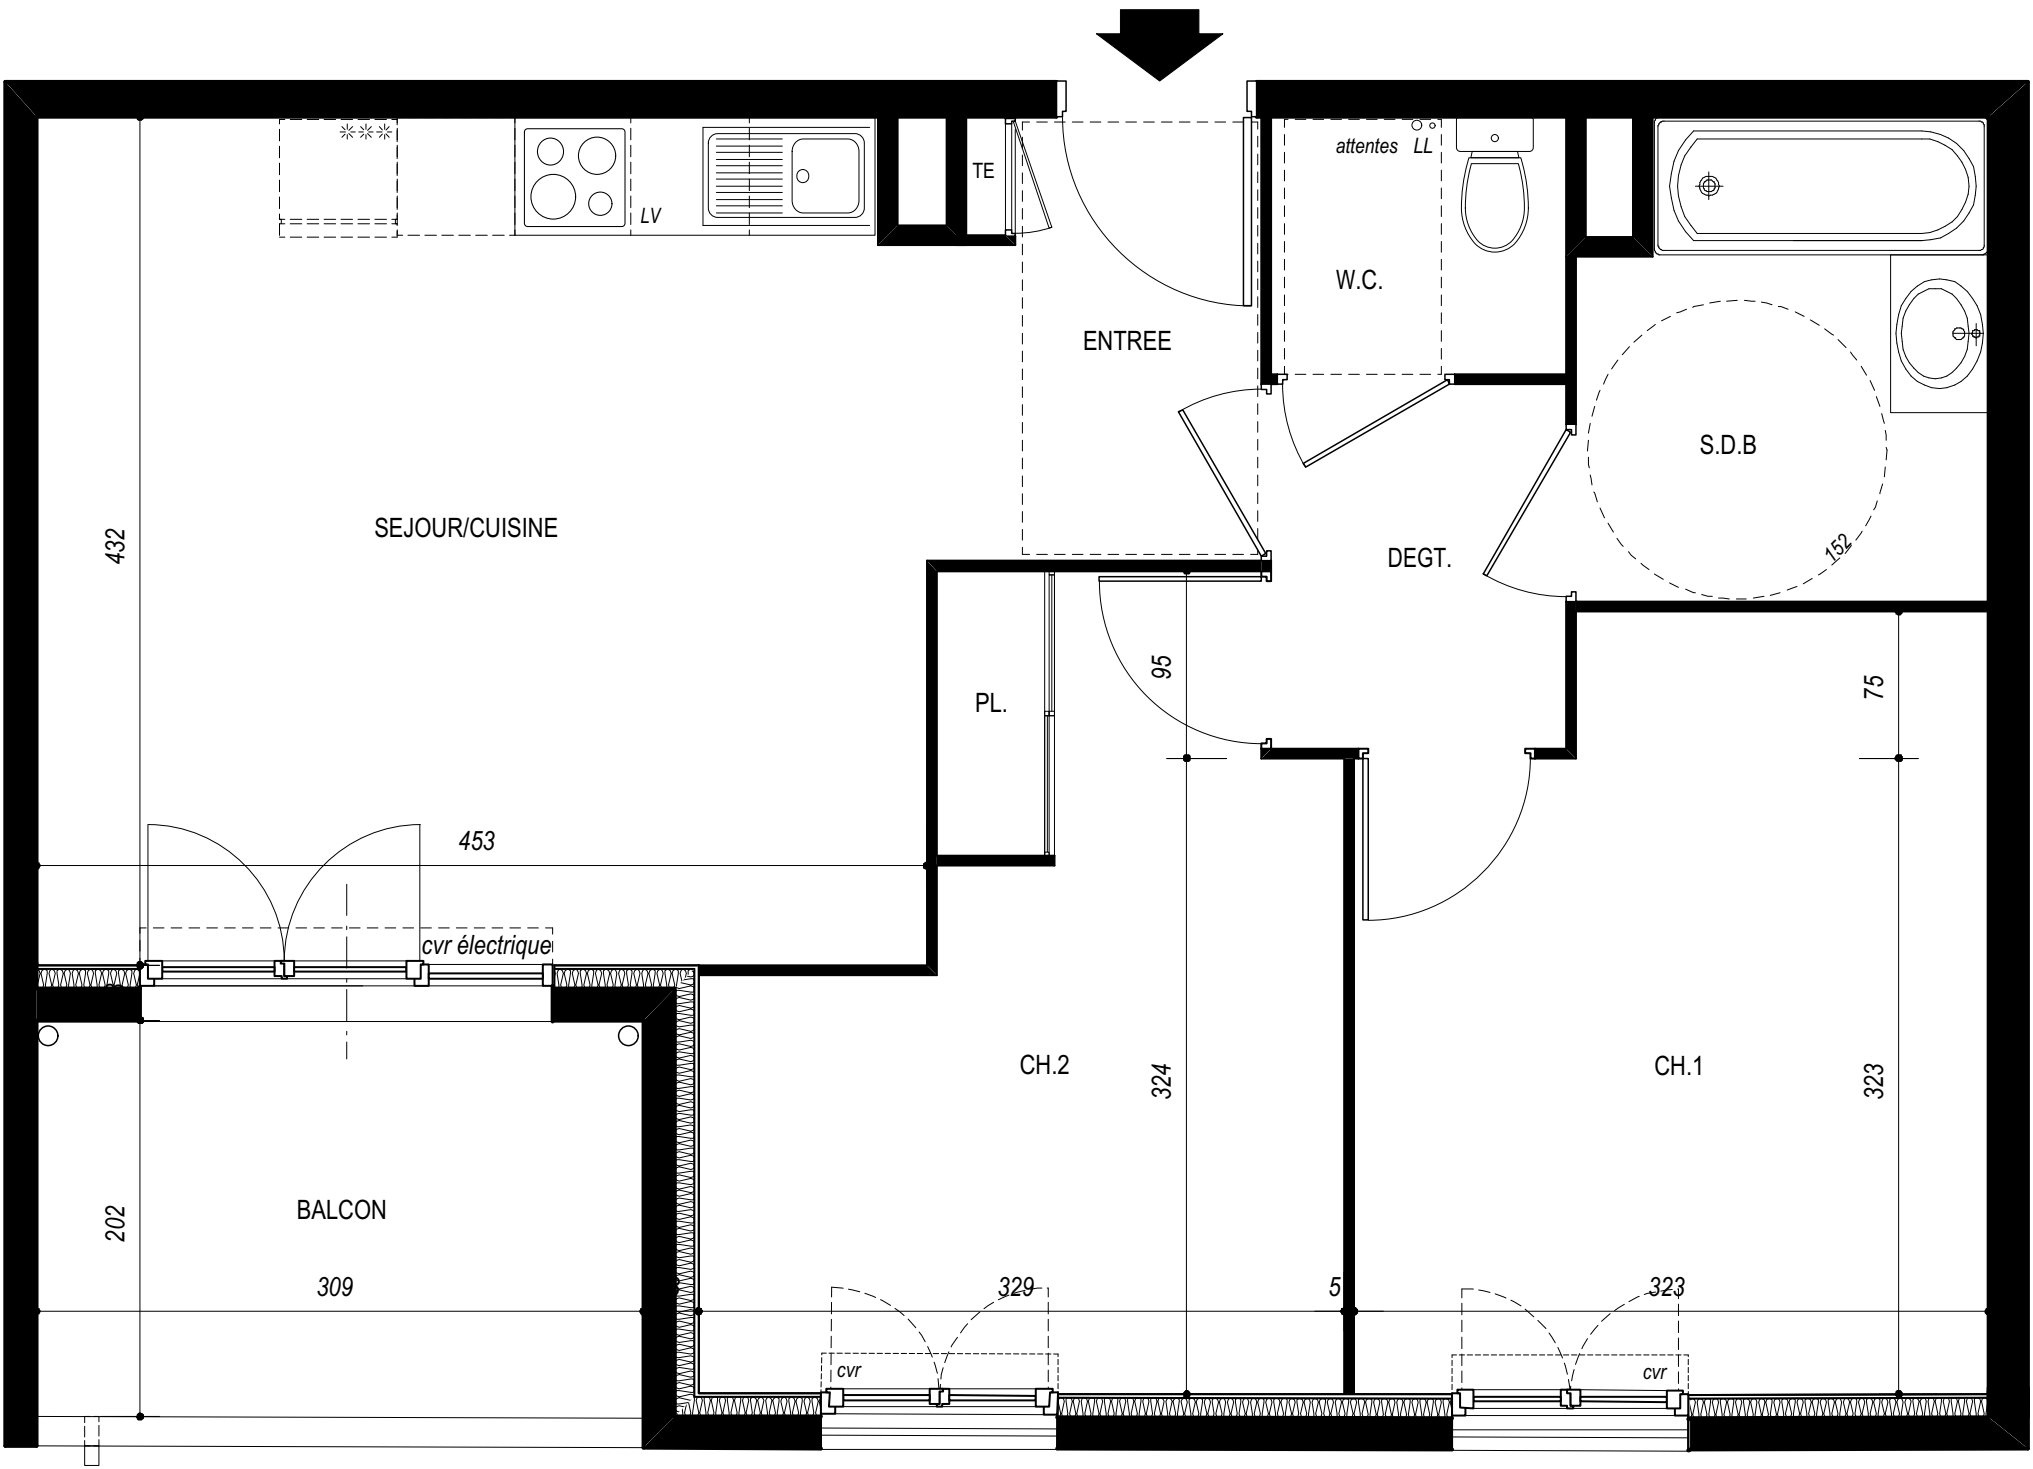

Des modifications sont susceptibles d'être apportées aux aménagements en fonction des nécessités techniques, administratives et / ou réglementaires. La surface des pièces est donnée avec son éventuel placard. La cuisine est livrée uniquement avec un évier sur meuble (aucun électroménager)